



## LEGENDA

STAV	NÁVRH	
		ROZVOJOVÁ LOKALITA V RÁMCI ZAD1
		OZNAČENIE ROZVOJOVEJ LOKALITY

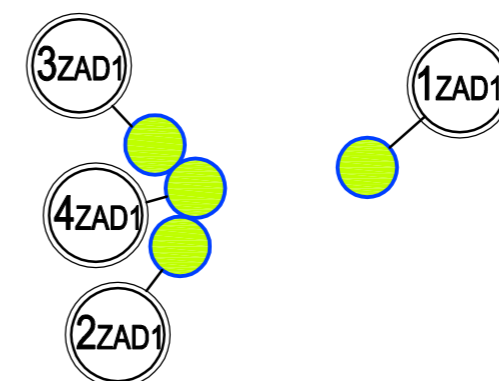

OZN. LOKALITY	VÝMERA V ha	HLAVNÁ FUNKCIA V ZMYSLE PLATNÉHO ÚPD	NAVRHOVANÁ Hlavná FUNKC. V ZMYSLE DOPLNKU č. 1	ÚČEL NAVRHOVANÝCH DOPLNKOV
1ZAD1	0,2100	DOPRAVNÉ KOMUNIKÁCIE, ZARIADENIA A PLOCHY, IBV, ORNÁ PÔDA	INDIVIDUÁLNA BYTOVÁ VÝSTAVBA	ZMENA FUNKCIE A ORGANIZÁCIE ÚZEMIA
2ZAD1	4,5278	ORNÁ PÔDA	HROMADNÁ BYTOVÁ VÝSTAVBA, VEREJNÁ ZELEŇ	ZMENA FUNKCIE A ORGANIZÁCIE ÚZEMIA
3ZAD1	1,0079	ORNÁ PÔDA	ZBERNÝ DVOR DRUHOTNÝCH SUROVÍN	ZMENA FUNKCIE
4ZAD1	4,4828	ORNÁ PÔDA, ZELEŇ ZÁHRAD	INDIVIDUÁLNA BYTOVÁ VÝSTAVBA, ZELEŇ ZÁHRAD, MIESTNA KOMUNIKÁCIA	ZMENA FUNKCIE A ORGANIZÁCIE ÚZEMIA

OBJEDNÁVATEL: OBEC OPONICE, OKRES TOPOĽČANY	MIERKA: 1:50 000
SPRACOVATEL: NEUTRA - ARCHITEKTONICKÝ ATELIÉR, FARSKÁ 1, 949 01 NITRA, TEL.: 037/6579461	FORMÁT: 2 A4
ZODP. PROJEKTANT: ING. ARCH. PETER MIZIA	PROJEKTANT: ING. LUCIA ČERNÁ
	DÁTUM: 11/2018

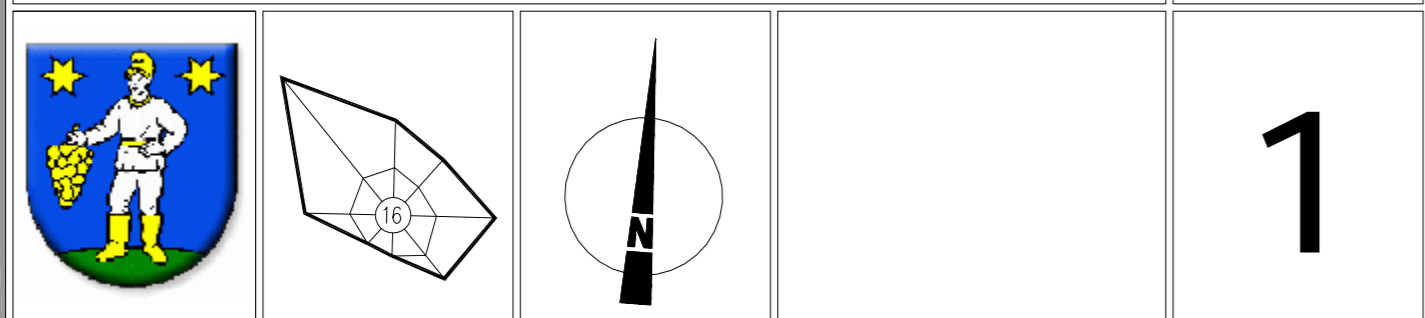

NÁZOV VÝKRESU: **VÝKRES ŠIRŠÍCH VZŤAHOV**

### SCHVAĽOVACIA DOLOŽKA

Označenie schvaľovacieho orgánu: **Obecné zastupiteľstvo obce Oponice**  
 Číslo uznesenia: **291** a dátum schválenia: **7.11.2018**  
 Číslo VZN, ktorým sa vyhlasuje záväzná časť ÚPN obce Oponice: **2 / 2018**  
 Oprávnená osoba: **Bc. Peter Marko, starosta obce**

ZMENY A DOPLNKY č. 1  
 K ÚPN OBCE OPONICE

ARCHITEKTONICKÝ ATELIÉR

**neutra**