

ZMENY A DOPLNKY č. 1 K ÚPN OBCE OPONICE



ARCHITEKTONICKÝ ATELIÉR

neutra


OZN. LOKALITY	VÝMERA V ha	HLAVNÁ FUNKCIA V ZMYSLE PLATNÉHO ÚPD	NAVROVANÁ HLAVNÁ FUNKC. V ZMYSLE DOPLNKU č. 1	ÚČEL NAVROVANÝCH DOPLNKOV
1ZAD1	0,2100	DOPRAVNÉ KOMUNIKÁCIE, IBV, ORNÁ PŌDA	INDIVIDUÁLNA BYTOVÁ VÝSTAVBA	ZMENA FUNKCIE A ORGANIZÁCIE ÚZEMIA
2ZAD1	4,5278	ORNÁ PŌDA	HROMADNÁ BYTOVÁ VÝSTAVBA, VEREJNÁ ZELEN	ZMENA FUNKCIE A ORGANIZÁCIE ÚZEMIA
3ZAD1	1,0079	ORNÁ PŌDA	ZBERNÝ DVOR DRUHOTNÝCH SUROVÍN	ZMENA FUNKCIE
4ZAD1	4,4828	ORNÁ PŌDA, ZELEN ZÁHRAD	INDIVIDUÁLNA BYTOVÁ VÝSTAVBA, ZELEN ZÁHRAD, MIESTNA KOMUNIKÁCIA	ZMENA FUNKCIE A ORGANIZÁCIE ÚZEMIA

LEGENDA

STAV	NÁVRH			
		HRANICA ZASTAVANÉHO ÚZEMIA OBCE		DOPRAVNÉ KOMUNIKÁCIE, ZARIADENIA A PLOCHY
		HRANICA ROZVOJOVEJ LOKALITY		PLOCHY STATICKEJ DOPRAVY
		OZNAČENIE ROZVOJOVEJ LOKALITY		NAVROVANÁ MIESTNA KOMUNIKÁCIA NA ZRUŠENIE
		ČÍSLA ZŌN		VEREJNÁ ZELEN
		STAVEBNÁ ČIARA		ZELEN ZÁHRAD
		ÚZEMIE URČENÉ NA ZASTAVANIE		
		NAVROVANÝ VODOVOD		
		NAVROVANÝ VODOVOD NA ZRUŠENIE		
		NAVROVANÁ GRAVITAČNÁ SPLAŠKOVÁ KANALIZÁCIA		
		NAVROVANÉ VÝTLAČNÉ KANALIZAČNÉ POTRUBIE		
		PREČERPÁVACIA STANICA		
		PREPADOVÁ ŠAHTA		

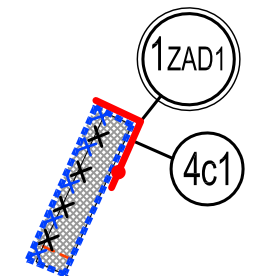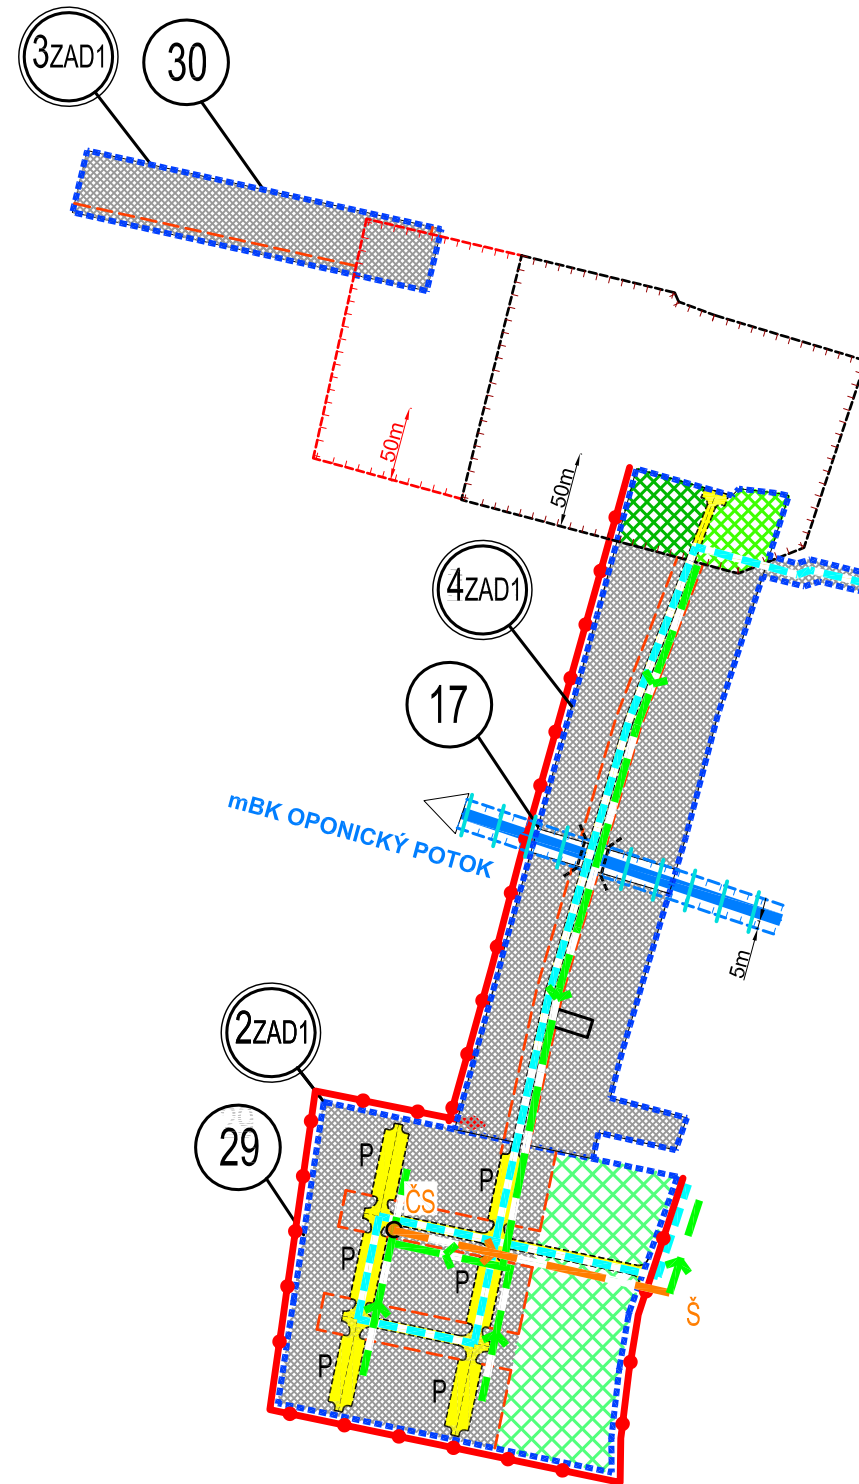

OBJEDNÁVATEL: OBEC OPONICE, OKRES TOPOLČANY
 SPRACOVATEL: NEUTRA - ARCHITEKTONICKÝ ATELIÉR, FARSKÁ 1, 949 01 NITRA, TEL.: 037/6579461
 ZODP. PROJEKTANT: ING. ARCH. PETER MIZIA
 MIERKA: 1:5 000
 FORMÁT: 3 A4
 DÁTUM: 05/2018
 PROJEKTANT: ING. LUCIA ČERNÁ

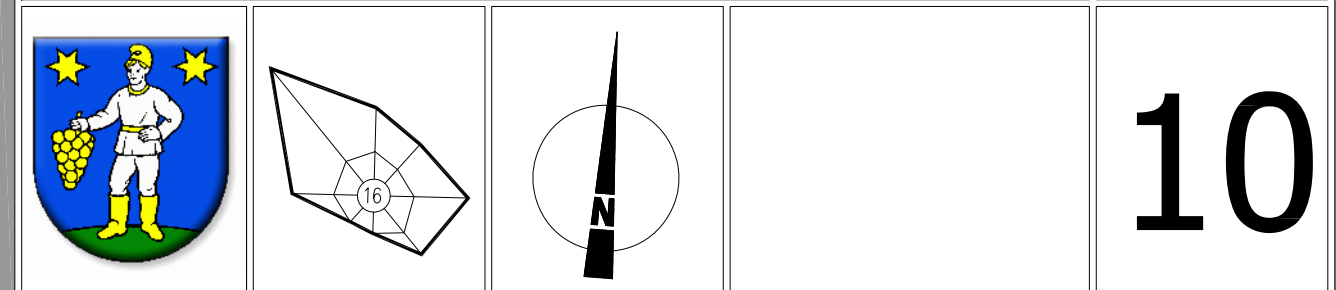

NÁZOV VÝKRESU: VODNÉ HOSPODÁRSTVO VODOVOD A ODKANALIZOVANIE