



# ZMENY A DOPLNKY Č. 1 K ÚPN OBCE OPONICE

ARCHITEKTONICKÝ ATELIÉR



**neutra**

## LEGENDA

STAV	NÁVRH		
		HRANICA ZASTAVANÉHO ÚZEMIA OBCE	
		HRANICA ROZVOJOVEJ LOKALITY	
		OZNAČENIE ROZVOJOVEJ LOKALITY	
		ČÍSLA ZÓN	
		STAVEBNÁ ČIARA	
		ÚZEMIE URČENÉ NA ZASTAVANIE	
		NAVRHOVANÝ VODOVOD	
		NAVRHOVANÝ VODOVOD NA ZRUŠENIE	
		NAVRHOVANÁ GRAVITAČNÁ SPLAŠKOVÁ KANALIZÁCIA	
		NAVRHOVANÉ VÝTLAČNÉ KANALIZAČNÉ POTRUBIE	
		PREČERPÁVACIA STANICA	
		PREPADOVÁ ŠACHTA	
		DOPRAVNÉ KOMUNIKÁCIE, ZARIADENIA A PLOCHY	
		PLOCHY STATICKEJ DOPRAVY	
		NAVRHOVANÁ MIESTNA KOMUNIKÁCIA NA ZRUŠENIE	
		VEREJNÁ ZELEŇ	
		ZELEŇ ZÁHRAD	

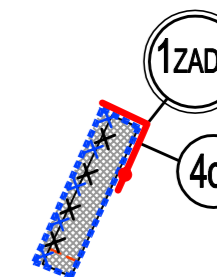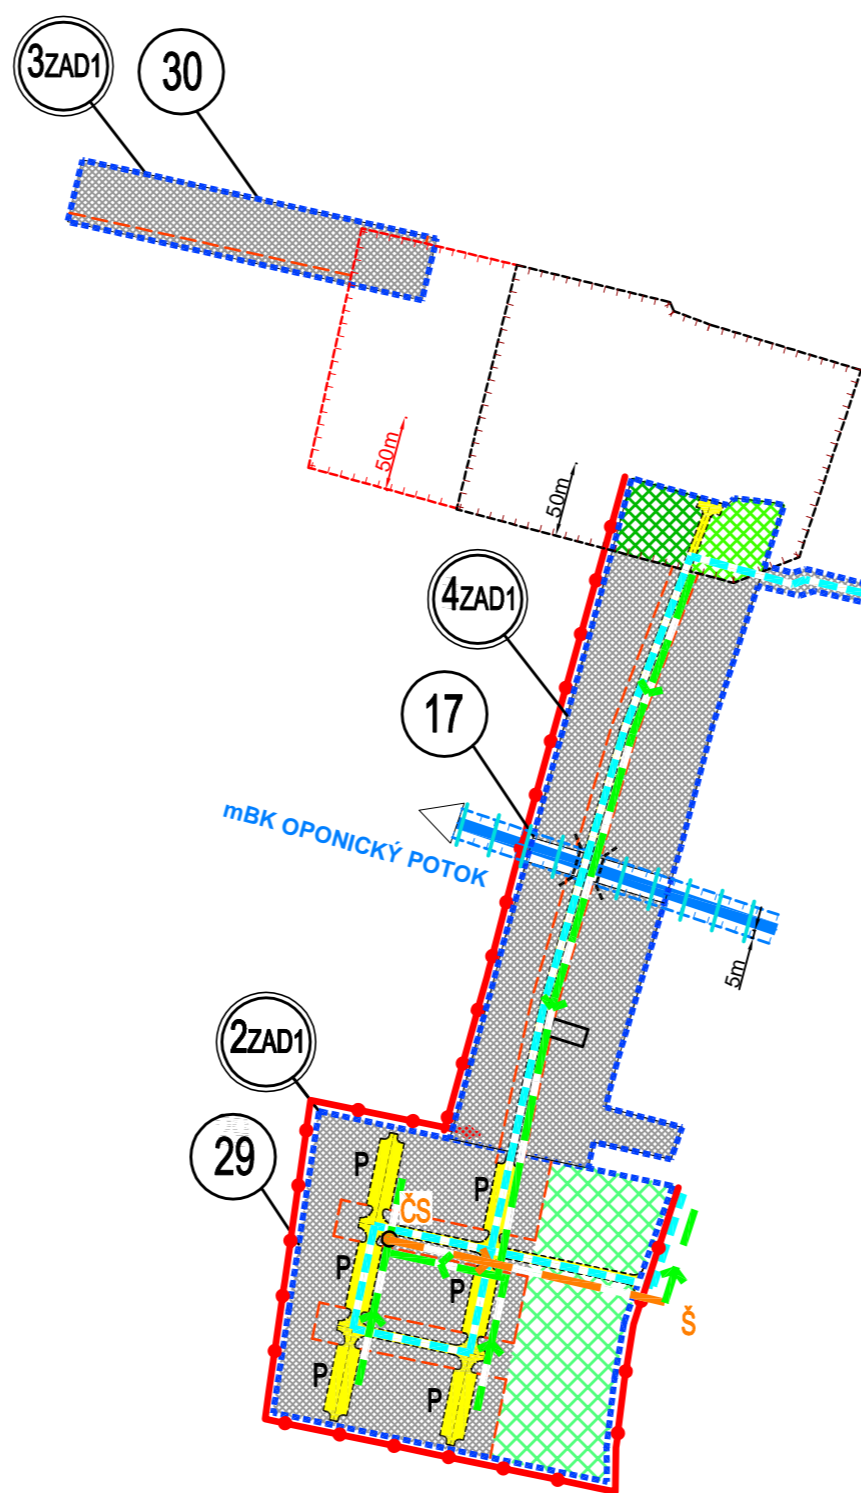

OBJEDNÁVATEL: OBEC OPONICE, OKRES TOPOĽČANY  
 SPRACOVATEĽ: NEUTRA - ARCHITEKTONICKÝ ATELIÉR, FARSKÁ 1, 949 01 NITRA, TEL.: 037/6579461  
 ZODP. PROJEKTANT: ING. ARCH. PETER MIZIA  
 MIERKA: 1:5 000  
 FORMÁT: 3 A4  
 DÁTUM: 11/2018  
 PROJEKTANT: ING. LUCIA ČERNÁ

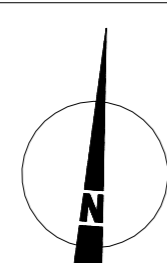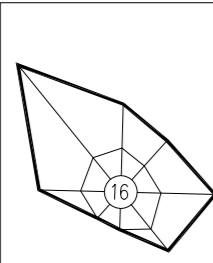

10

NÁZOV VÝKRESU: **VODNÉ HOSPODÁRSTVO VODOVOD A ODKANALIZOVANIE**

### SCHVAĽOVACIA DOLOŽKA

Označenie schvaľovacieho orgánu: **Obecné zastupiteľstvo obce Oponice**  
 Číslo uznesenia: **291** a dátum schválenia: **7.11.2018**  
 Číslo VZN, ktorým sa vyhlasuje záväzná časť ÚPN obce Oponice: **2 / 2018**  
 Oprávnená osoba: **Bc. Peter Marko, starosta obce**

OZN. LOKALITY	VÝMERA V ha	HLAVNÁ FUNKCIA V ZMYSLE PLATNÉHO ÚPD	NAVRHOVANÁ HLAVNÁ FUNKC. V ZMYSLE DOPLNKU č. 1	ÚČEL NAVRHOVANÝCH DOPLNKOV
1ZAD1	0,2100	DOPRAVNÉ KOMUNIKÁCIE, IBV, ORNÁ PÓDA	INDIVIDUÁLNA BYTOVÁ VÝSTAVBA	ZMENA FUNKCIE A ORGANIZÁCIE ÚZEMIA
2ZAD1	4,5278	ORNÁ PÓDA	HROMADNÁ BYTOVÁ VÝSTAVBA, VEREJNÁ ZELEŇ	ZMENA FUNKCIE A ORGANIZÁCIE ÚZEMIA
3ZAD1	1,0079	ORNÁ PÓDA	ZBERNÝ DVOR DRUHOTNÝCH SUROVÍN	ZMENA FUNKCIE
4ZAD1	4,4828	ORNÁ PÓDA, ZELEŇ ZÁHRAD	INDIVIDUÁLNA BYTOVÁ VÝSTAVBA, ZELEŇ ZÁHRAD, MIESTNA KOMUNIKÁCIA	ZMENA FUNKCIE A ORGANIZÁCIE ÚZEMIA