
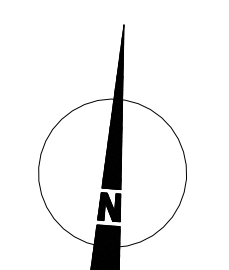
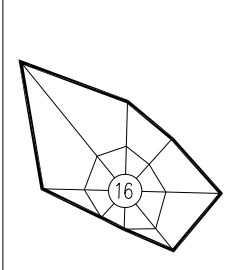


OBJEDNÁVATEĽ: OBEC OPONICE, OKRES TOPOLČANY
 SPRACOVATEĽ: NEUTRA - ARCHITEKTONICKÝ ATELIÉR, FARSKÁ 1, 949 01 NITRA, TEL.: 037/6579461
 ZODP. PROJEKTANT: ING. ARCH. PETER MIZIA PROJEKTANT: ING. LUCIA ČERNÁ
 MIERKA: 1:10 000
 FORMÁT: A4
 DÁTUM: 05/2018

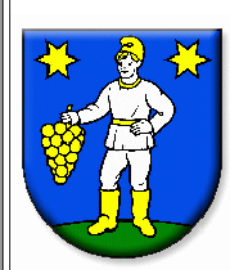


12

NÁZOV VÝKRESU: VÝKRES VEREJNOPROSPEŠNÝCH STAVIEB

LEGENDA

STAV	NÁVRH	OPIS
		HRANICA ZASTAVANÉHO ÚZEMIA OBCE
		HRANICA ROZVOJOVEJ LOKALITY
		OZNAČENIE ROZVOJOVEJ LOKALITY / ZÓNY
		ÚZEMIE URČENÉ NA ZASTAVANIE
		STAVEBNÁ ČIARA
		DOPRAVNÉ KOMUNIKÁCIE, ZARIADENIA A PLOCHY
		PLOCHY STATICKEJ DOPRAVY
		DOPRAVNÉ KOMUNIKÁCIE NIŽŠIEHO VÝZNAMU, SPEVNENÉ PLOCHY A PEŠIE TRASY
		VEREJNÁ ZELEŇ
		ZELEŇ ZÁHRAD
		NAVRHOVANÁ MIESTNA KOMUNIKÁCIA NA ZRUŠENIE
		VYZNAČENIE VPS

1	NAVRHNUTNÉ DOPRAVNÉ TRASY A ÚPRAVY EXIST.
8	LÍNOVÉ STAVBY A ZARIADENIA TECHNICKEJ INFRAŠTRUKTÚRY
11	ZBERNÝ DVOR DRUHOTNÝCH SUROVÍN

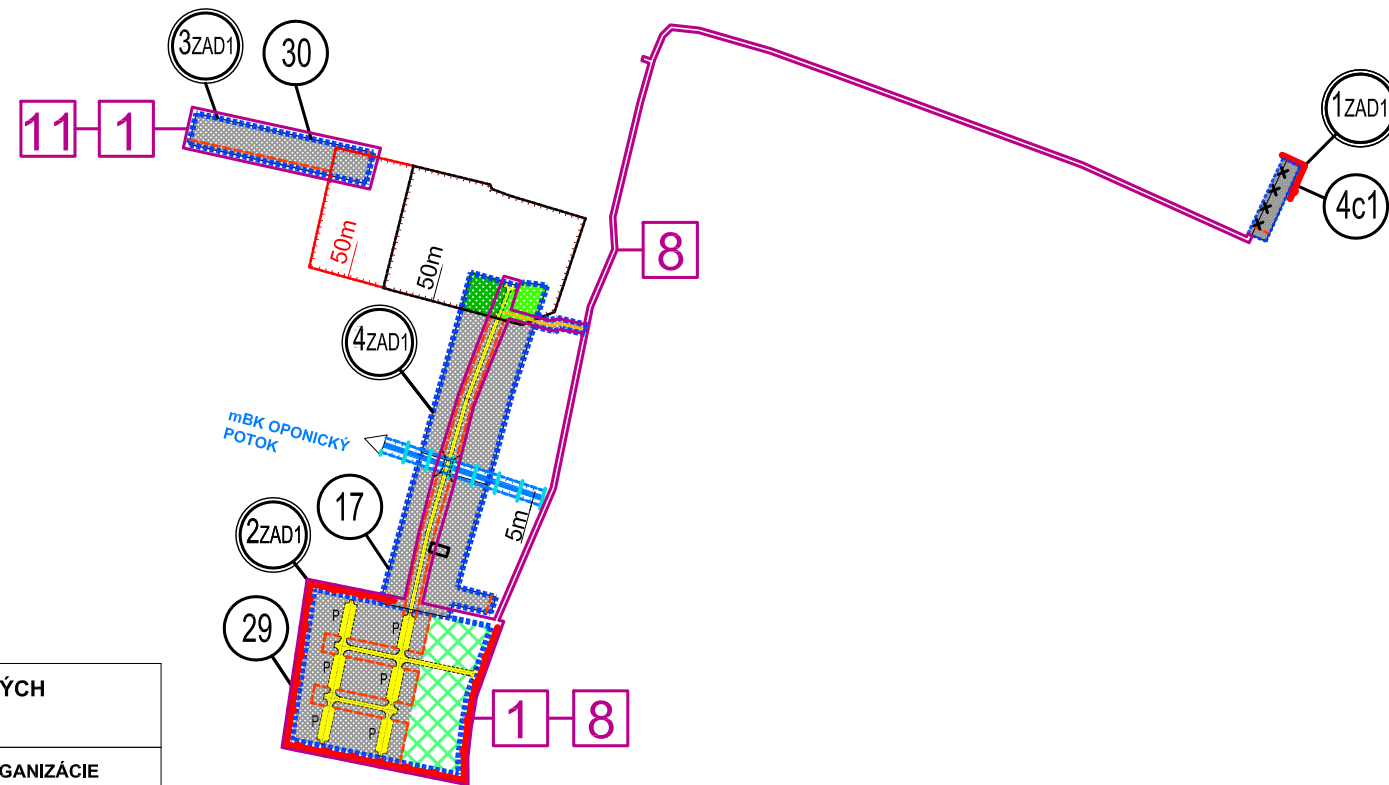

OZN. LOKALITY	VÝMERA V ha	HLAVNÁ FUNKCIA V ZMYSLE PLATNÉHO ÚPD	NAVRHOVANÁ HLAVNÁ FUNKC. V ZMYSLE DOPLNKU č. 1	ÚČEL NAVRHOVANÝCH DOPLNKOV
1ZAD1	0,2100	DOPRAVNÉ KOMUNIKÁCIE, IBV, ORNÁ PÓDA	INDIVIDUÁLNA BYTOVÁ VÝSTAVBA	ZMENA FUNKCIE A ORGANIZÁCIE ÚZEMIA
2ZAD1	4,5278	ORNÁ PÓDA	HROMADNÁ BYTOVÁ VÝSTAVBA, VEREJNÁ ZELEŇ	ZMENA FUNKCIE A ORGANIZÁCIE ÚZEMIA
3ZAD1	1,0079	ORNÁ PÓDA	ZBERNÝ DVOR DRUHOTNÝCH SUROVÍN	ZMENA FUNKCIE
4ZAD1	4,4828	ORNÁ PÓDA, ZELEŇ ZÁHRAD	INDIVIDUÁLNA BYTOVÁ VÝSTAVBA, ZELEŇ ZÁHRAD, MIESTNA KOMUNIKÁCIA	ZMENA FUNKCIE A ORGANIZÁCIE ÚZEMIA