

ZMENY A DOPLNKY č. 1 K ÚPN OBCE OPONICE



ARCHITEKTONICKÝ ATELIÉR

neutra

OZN. LOKALITY	VÝMERA V ha	HLAVNÁ FUNKCIA V ZMYSLE PLATNÉHO ÚPD	NAVRHOVANÁ HLAVNÁ FUNKC. V ZMYSLE DOPLNKU č. 1	ÚČEL NAVRHOVANÝCH DOPLNKOV
1ZAD1	0,2100	DOPRAVNÉ KOMUNIKÁCIE, IBV, ORNÁ PŌDA	INDIVIDUÁLNA BYTOVÁ VÝSTAVBA	ZMENA FUNKCIE A ORGANIZÁCIE ÚZEMIA
2ZAD1	4,5278	ORNÁ PŌDA	HROMADNÁ BYTOVÁ VÝSTAVBA, VEREJNÁ ZELEŇ	ZMENA FUNKCIE A ORGANIZÁCIE ÚZEMIA
3ZAD1	1,0079	ORNÁ PŌDA	ZBERNÝ DVOR DRUHOTNÝCH SUROVÍN	ZMENA FUNKCIE
4ZAD1	4,4828	ORNÁ PŌDA, ZELEŇ ZÁHRAD	INDIVIDUÁLNA BYTOVÁ VÝSTAVBA, ZELEŇ ZÁHRAD, MIESTNA KOMUNIKÁCIA	ZMENA FUNKCIE A ORGANIZÁCIE ÚZEMIA


LEGENDA

STAV	NÁVRH		
		HRANICA ZASTAVANÉHO ÚZEMIA OBCE	
		HRANICA ROZVOJOVEJ LOKALITY	
		OZNAČENIE ROZVOJOVEJ LOKALITY	
		OZNAČENIE ZÓN	
		POZEMKY A OBJEKTY S FUNKCIOU BÝVANIA - IBV	
		POZEMKY A OBJEKTY S FUNKCIOU BÝVANIA - HBV	
		ZBERNÝ DVOR DRUHOTNÝCH SUROVÍN	
		ŠPORT, REKREÁCIA A AGROTURISTIKA	
		VEREJNÁ ZELEŇ	
		ZELEŇ ZÁHRAD	
		STAVEBNÁ ČIARA	
		DOPRAVNÉ KOMUNIKÁCIE, ZARIADENIA A PLOCHY	
		PLOCHY STATICKEJ DOPRAVY	
		DOPRAVNÉ KOMUNIKÁCIE NIŽŠIEHO VÝZNAMU, SPEVNENÉ PLOCHY A PEŠIE TRASY	
		CESTA NA ZRUŠENIE	
		MOST	
		REGULAČNÁ STANICA PLYNU	
		BEZPEČNOSTNÉ PÁSMO PLYNÁRENSKÝCH ZARIADENÍ - 50m	
		BEZPEČNOSTNÉ PÁSMO PLYNÁRENSKÝCH ZARIADENÍ 20 m - REDUKOVANÉ	
		OCHRANNÉ PÁSMO VŠETKÝCH DRUHOV	
		VODNÝ TOK- OPONICKÝ POTOK	
		OCHRANNÉ PÁSMO VODNÉHO TOKU 5m	
		MIESTNY BIODORIDOR mBK OPONICKÝ POTOK	

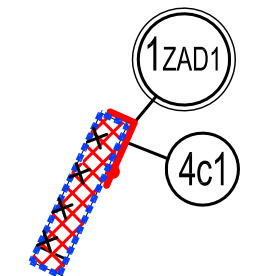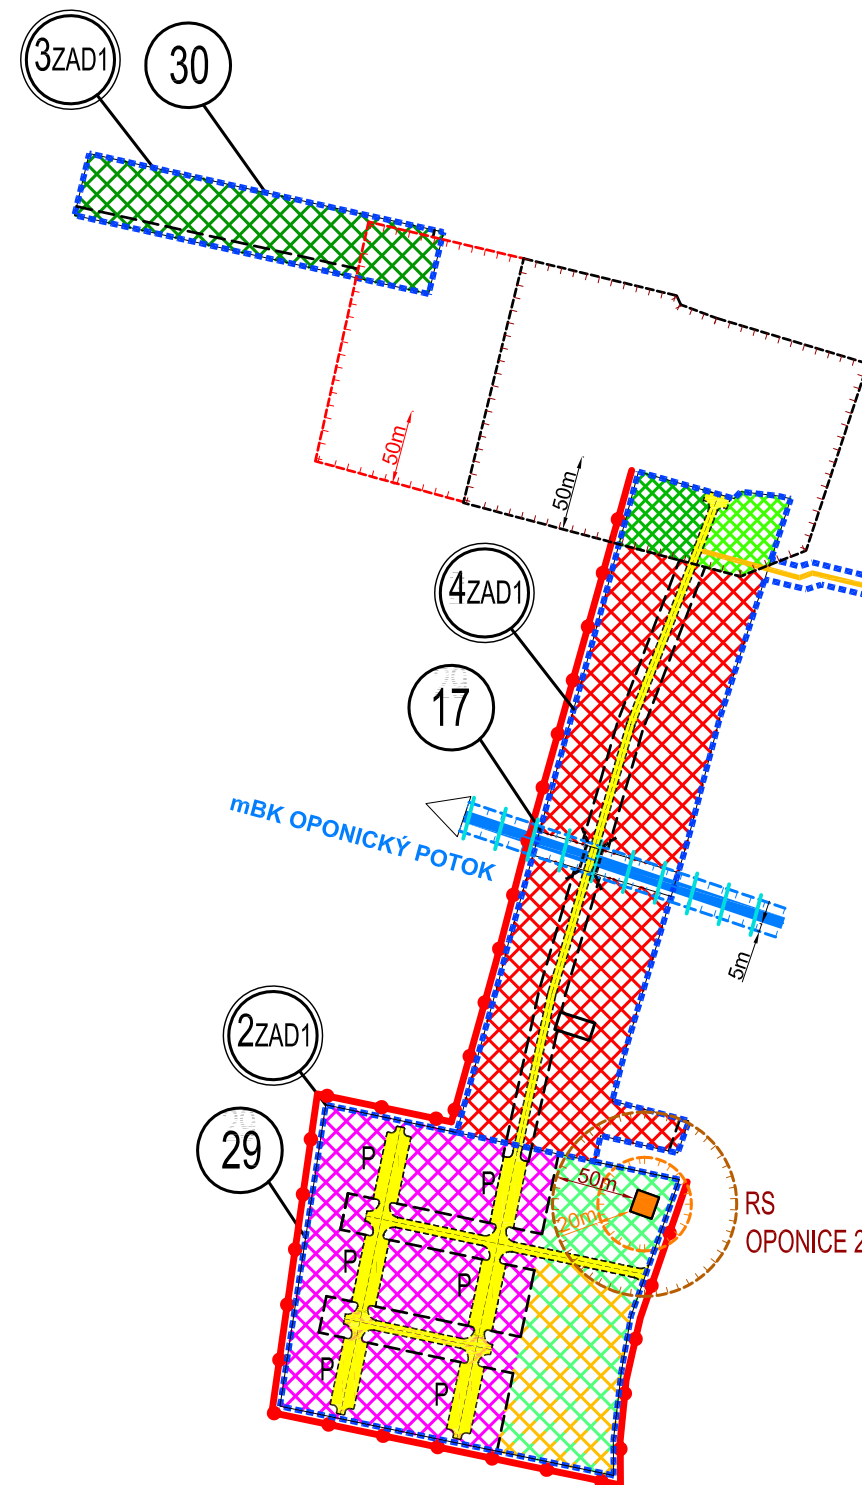

OBJEDNÁVATEL: OBEC OPONICE, OKRES TOPOLČANY
 SPRACOVATEL: NEUTRA - ARCHITEKTONICKÝ ATELIÉR, FARSKÁ 1, 949 01 NITRA, TEL.: 037/6579461
 ZODP. PROJEKTANT: ING. ARCH. PETER MIZIA
 PROJEKTANT: ING. LUCIA ČERNÁ

MIERKA: 1:5 000
 FORMÁT: 3 A4
 DÁTUM: 05/2018

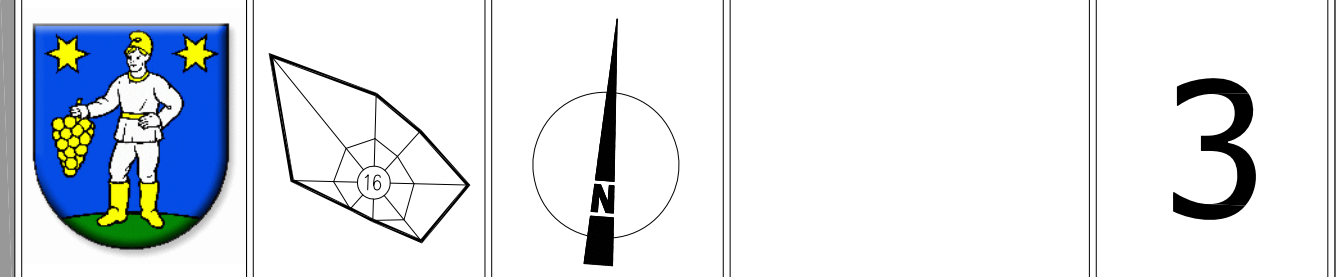

NÁZOV VÝKRESU: KOMPLEXNÝ VÝKRES VYUŽÍVANIA A USPORIADANIA ÚZEMIA