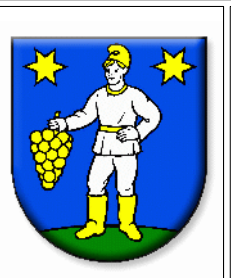
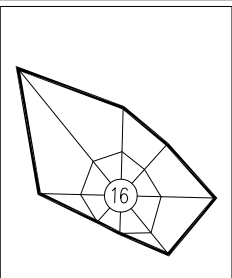
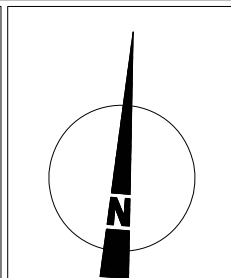


# LEGENDA

STAV	NÁVRH		
		HRANICA ZASTAVANÉHO ÚZEMIA OBCE	
		HRANICA ROZVOJOVEJ LOKALITY	
		OZNAČENIE ROZVOJOVEJ LOKALITY	
		ČÍSLA ZÓN	
		STAVEBNÁ ČIARA	
		ÚZEMIE URČENÉ NA ZASTAVANIE	
		DOPRAVNÉ KOMUNIKÁCIE, ZARIADENIA A PLOCHY	
		PLOCHY STATICKEJ DOPRAVY	
		DOPRAVNÉ KOMUNIKÁCIE NIŽŠIEHO VÝZNAMU, SPEVNENÉ PLOCHY A PEŠIE TRASY	
		NAVROVANÁ MIESTNA KOMUNIKÁCIA A PLYN STL NA ZRUŠENIE	
		MOST	
		VEREJNÁ ZELEŇ	
		ZELEŇ ZÁHRAD	
		JESTVUJÚCI VTL PLYNOVOD DN 100, PN 25	
		REGULAČNÁ STANICA PLYNU	
		KATÓDOVÁ OCHRANA	
		NAVROVANÝ PLYN STL OCEĽ	
		BEZPEČNOSTNÉ PÁSMO PLYNÁRENSKÝCH ZARIADENÍ	
		BEZPEČNOSTNÉ PÁSMO PLYNÁRENSKÝCH ZARIADENÍ 20 m - REDUKOVANÉ	
		OCHRANNÉ PÁSMO VŠETKÝCH DRUHOV	
		VODNÝ TOK- OPONICKÝ POTOK	
		OCHRANNÉ PÁSMO VODNÉHO TOKU 5m	
		MIESTNY BIODORIDOR mBK OPONICKÝ POTOK	



OZN. LOKALITY	VÝMERA V ha	HLAVNÁ FUNKCIA V ZMYSLE PLATNÉHO ÚPD	NAVROVANÁ Hlavná FUNKC. V ZMYSLE DOPLNKU č. 1	ÚČEL NAVROVANÝCH DOPLNKOV
1ZAD1	0,2100	DOPRAVNÉ KOMUNIKÁCIE, IBV, ORNÁ PÓDA	INDIVIDUÁLNA BYTOVÁ VÝSTAVBA	ZMENA FUNKCIE A ORGANIZÁCIE ÚZEMIA
2ZAD1	4,5278	ORNÁ PÓDA	HROMADNÁ BYTOVÁ VÝSTAVBA, VEREJNÁ ZELEŇ	ZMENA FUNKCIE A ORGANIZÁCIE ÚZEMIA
3ZAD1	1,0079	ORNÁ PÓDA	ZBERNÝ DVOR DRUHOTNÝCH SUROVÍN	ZMENA FUNKCIE
4ZAD1	4,4828	ORNÁ PÓDA, ZELEŇ ZÁHRAD	INDIVIDUÁLNA BYTOVÁ VÝSTAVBA, ZELEŇ ZÁHRAD, MIESTNA KOMUNIKÁCIA	ZMENA FUNKCIE A ORGANIZÁCIE ÚZEMIA

OBJEDNÁVATEĽ: OBEC OPONICE, OKRES TOPOLČANY	MIERKA: 1:5 000
SPRACOVATEĽ: NEUTRA - ARCHITEKTONICKÝ ATELIÉR, FARSKÁ 1, 949 01 NITRA, TEL.: 037/6579461	FORMÁT: 3 A4
ZODP. PROJEKTANT: ING. ARCH. PETER MIZIA	DÁTUM: 05/2018
PROJEKTANT: ING. LUCIA ČERNÁ	

9

NÁZOV VÝKRESU: ZÁSOBOVANIE PLYNOM

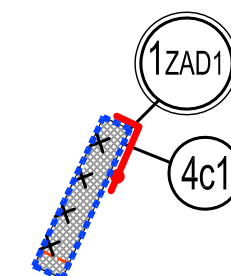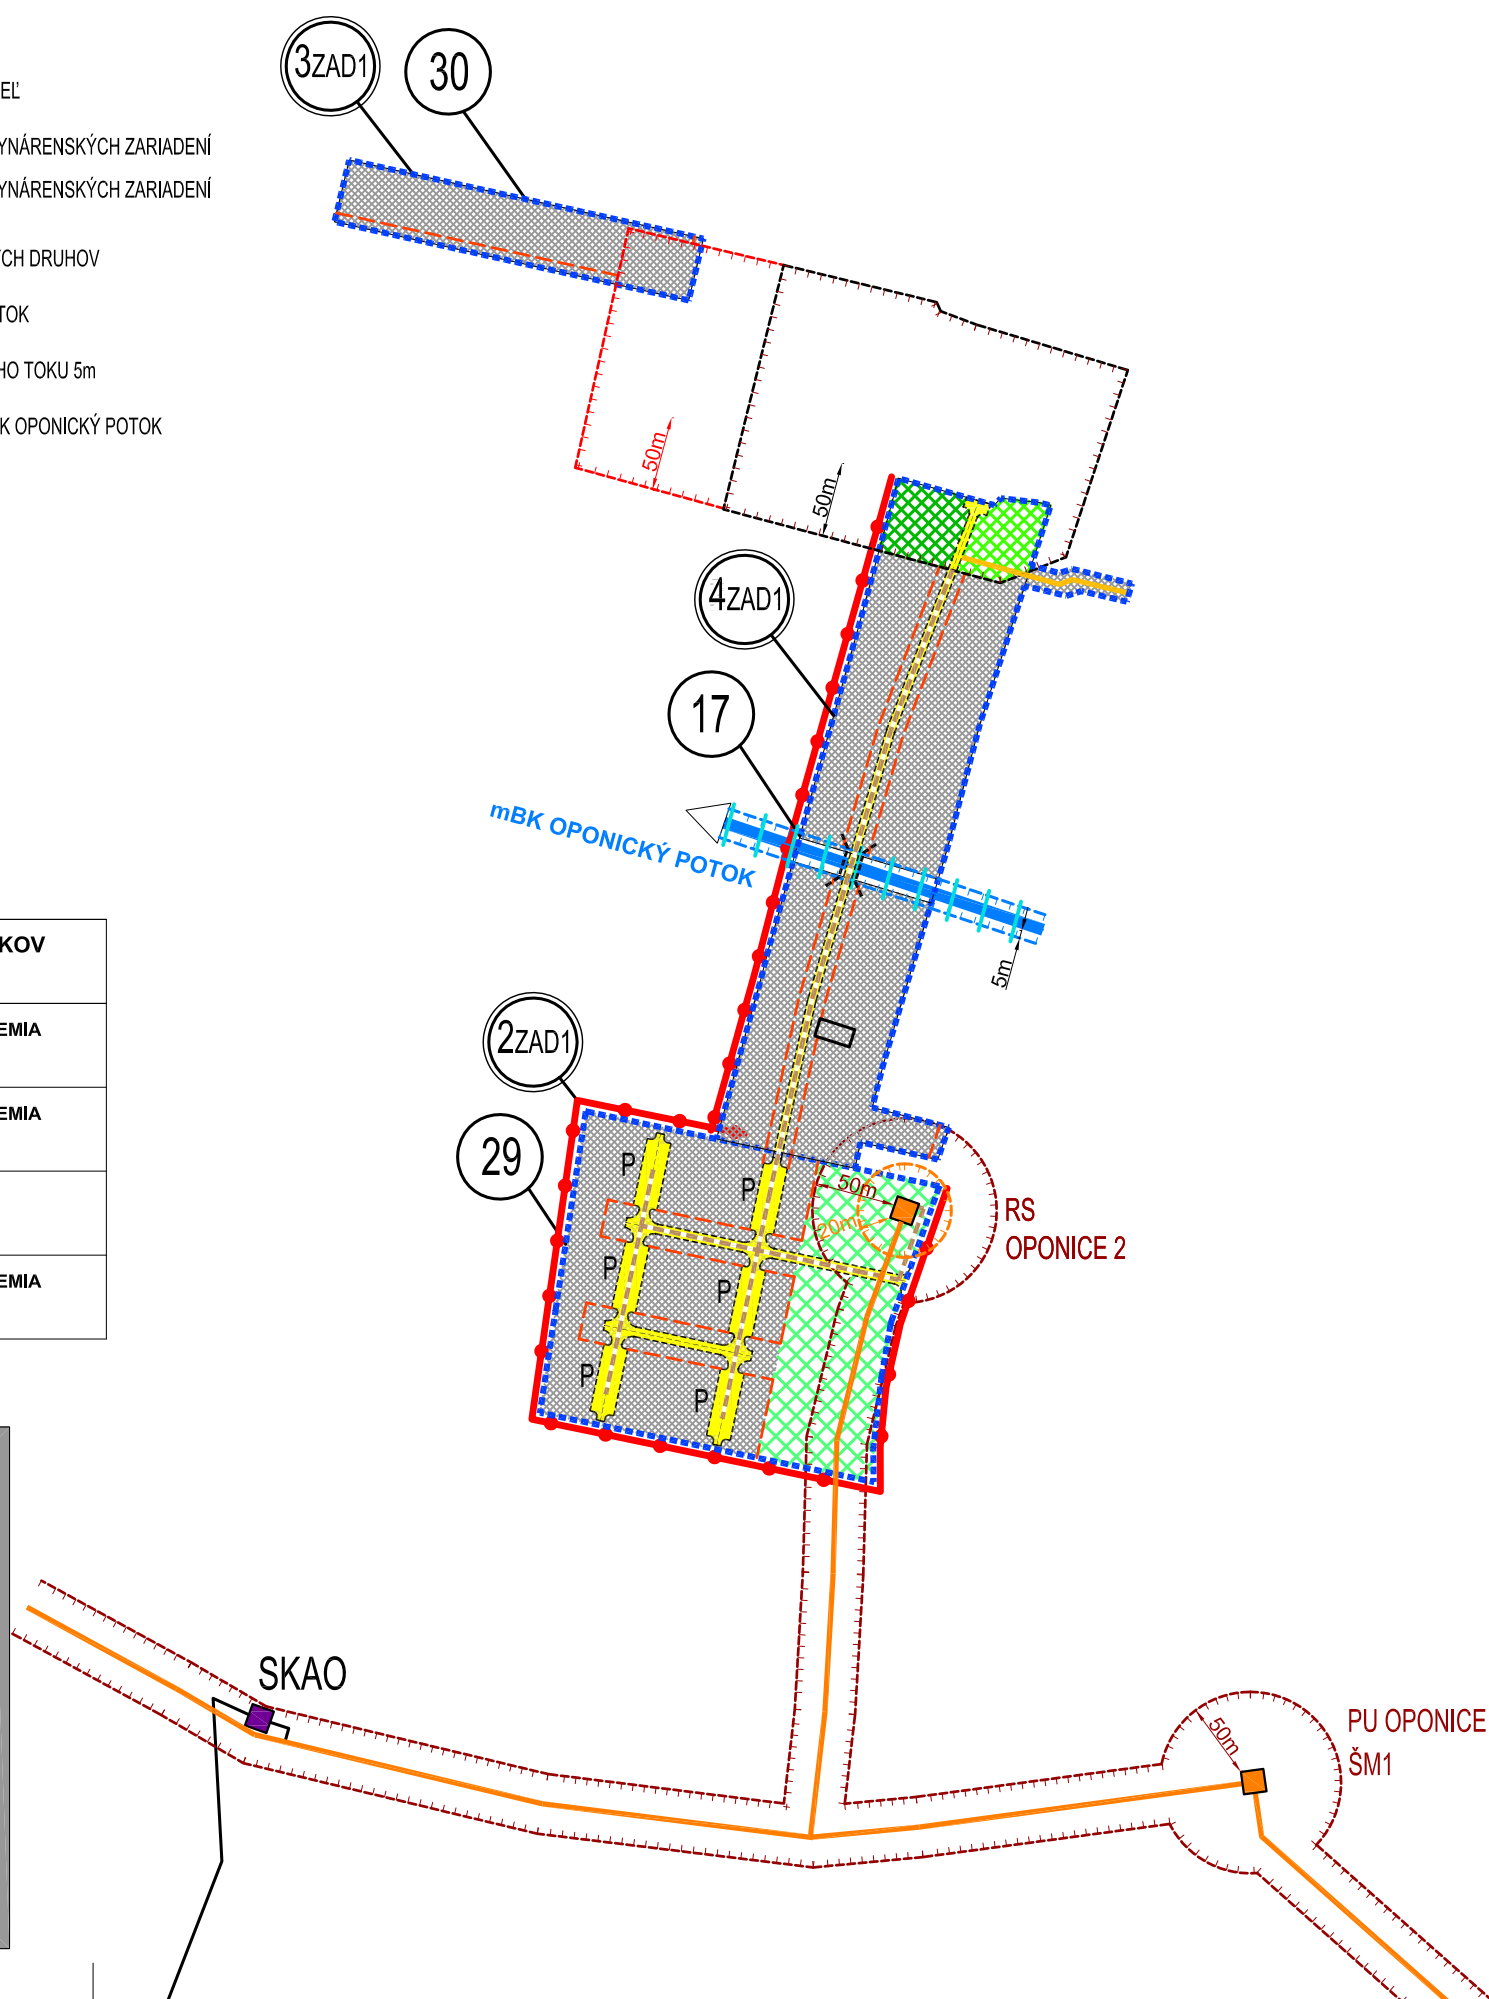

ZMENY A DOPLNKY č. 1  
K ÚPN OBCE OPONICE  
ARCHITEKTONICKÝ ATELIÉR  
**neutra**