


ZMENY A DOPLNKY Č. 1 K ÚPN OBCE OPONICE

ARCHITEKTONICKÝ ATELIÉR

neutra

LEGENDA

STAV	NÁVRH	
		HRANICA ZASTAVANÉHO ÚZEMIA OBCE
		HRANICA ROZVOJOVEJ LOKALITY
		OZNAČENIE ROZVOJOVEJ LOKALITY
		ČÍSLA ZÓN
		STAVEBNÁ ČIARA
		ÚZEMIE URČENÉ NA ZASTAVANIE
		DOPRAVNÉ KOMUNIKÁCIE, ZARIADENIA A PLOCHY
		PLOCHY STATICKEJ DOPRAVY
		DOPRAVNÉ KOMUNIKÁCIE NIŽŠIEHO VÝZNAMU, SPEVNENÉ PLOCHY A PEŠIE TRASY
		NAVROVANÁ MIESTNA KOMUNIKÁCIA A PLYN STL. NA ZRUŠENIE
		MOST
		VEREJNÁ ZELEŇ
		ZELEŇ ZÁHRAD
		JESTVUJÚCI VTL. PLYNOVOD DN 100, PN 25
		REGULAČNÁ STANICA PLYNU
		KATÓDOVÁ OCHRANA
		NAVROVANÝ PLYN STL. OCEĽ
		BEZPEČNOSTNÉ PÁSMO PLYNÁRENSKÝCH ZARIADENÍ
		BEZPEČNOSTNÉ PÁSMO PLYNÁRENSKÝCH ZARIADENÍ 20 m - REDUKOVANÉ
		OCHRANNÉ PÁSMO VŠETKÝCH DRUHOV
		VODNÝ TOK - OPONICKÝ POTOK
		OCHRANNÉ PÁSMO VODNÉHO TOKU 5m
		MIESTNY BIKOKRIDOR mBK OPONICKÝ POTOK

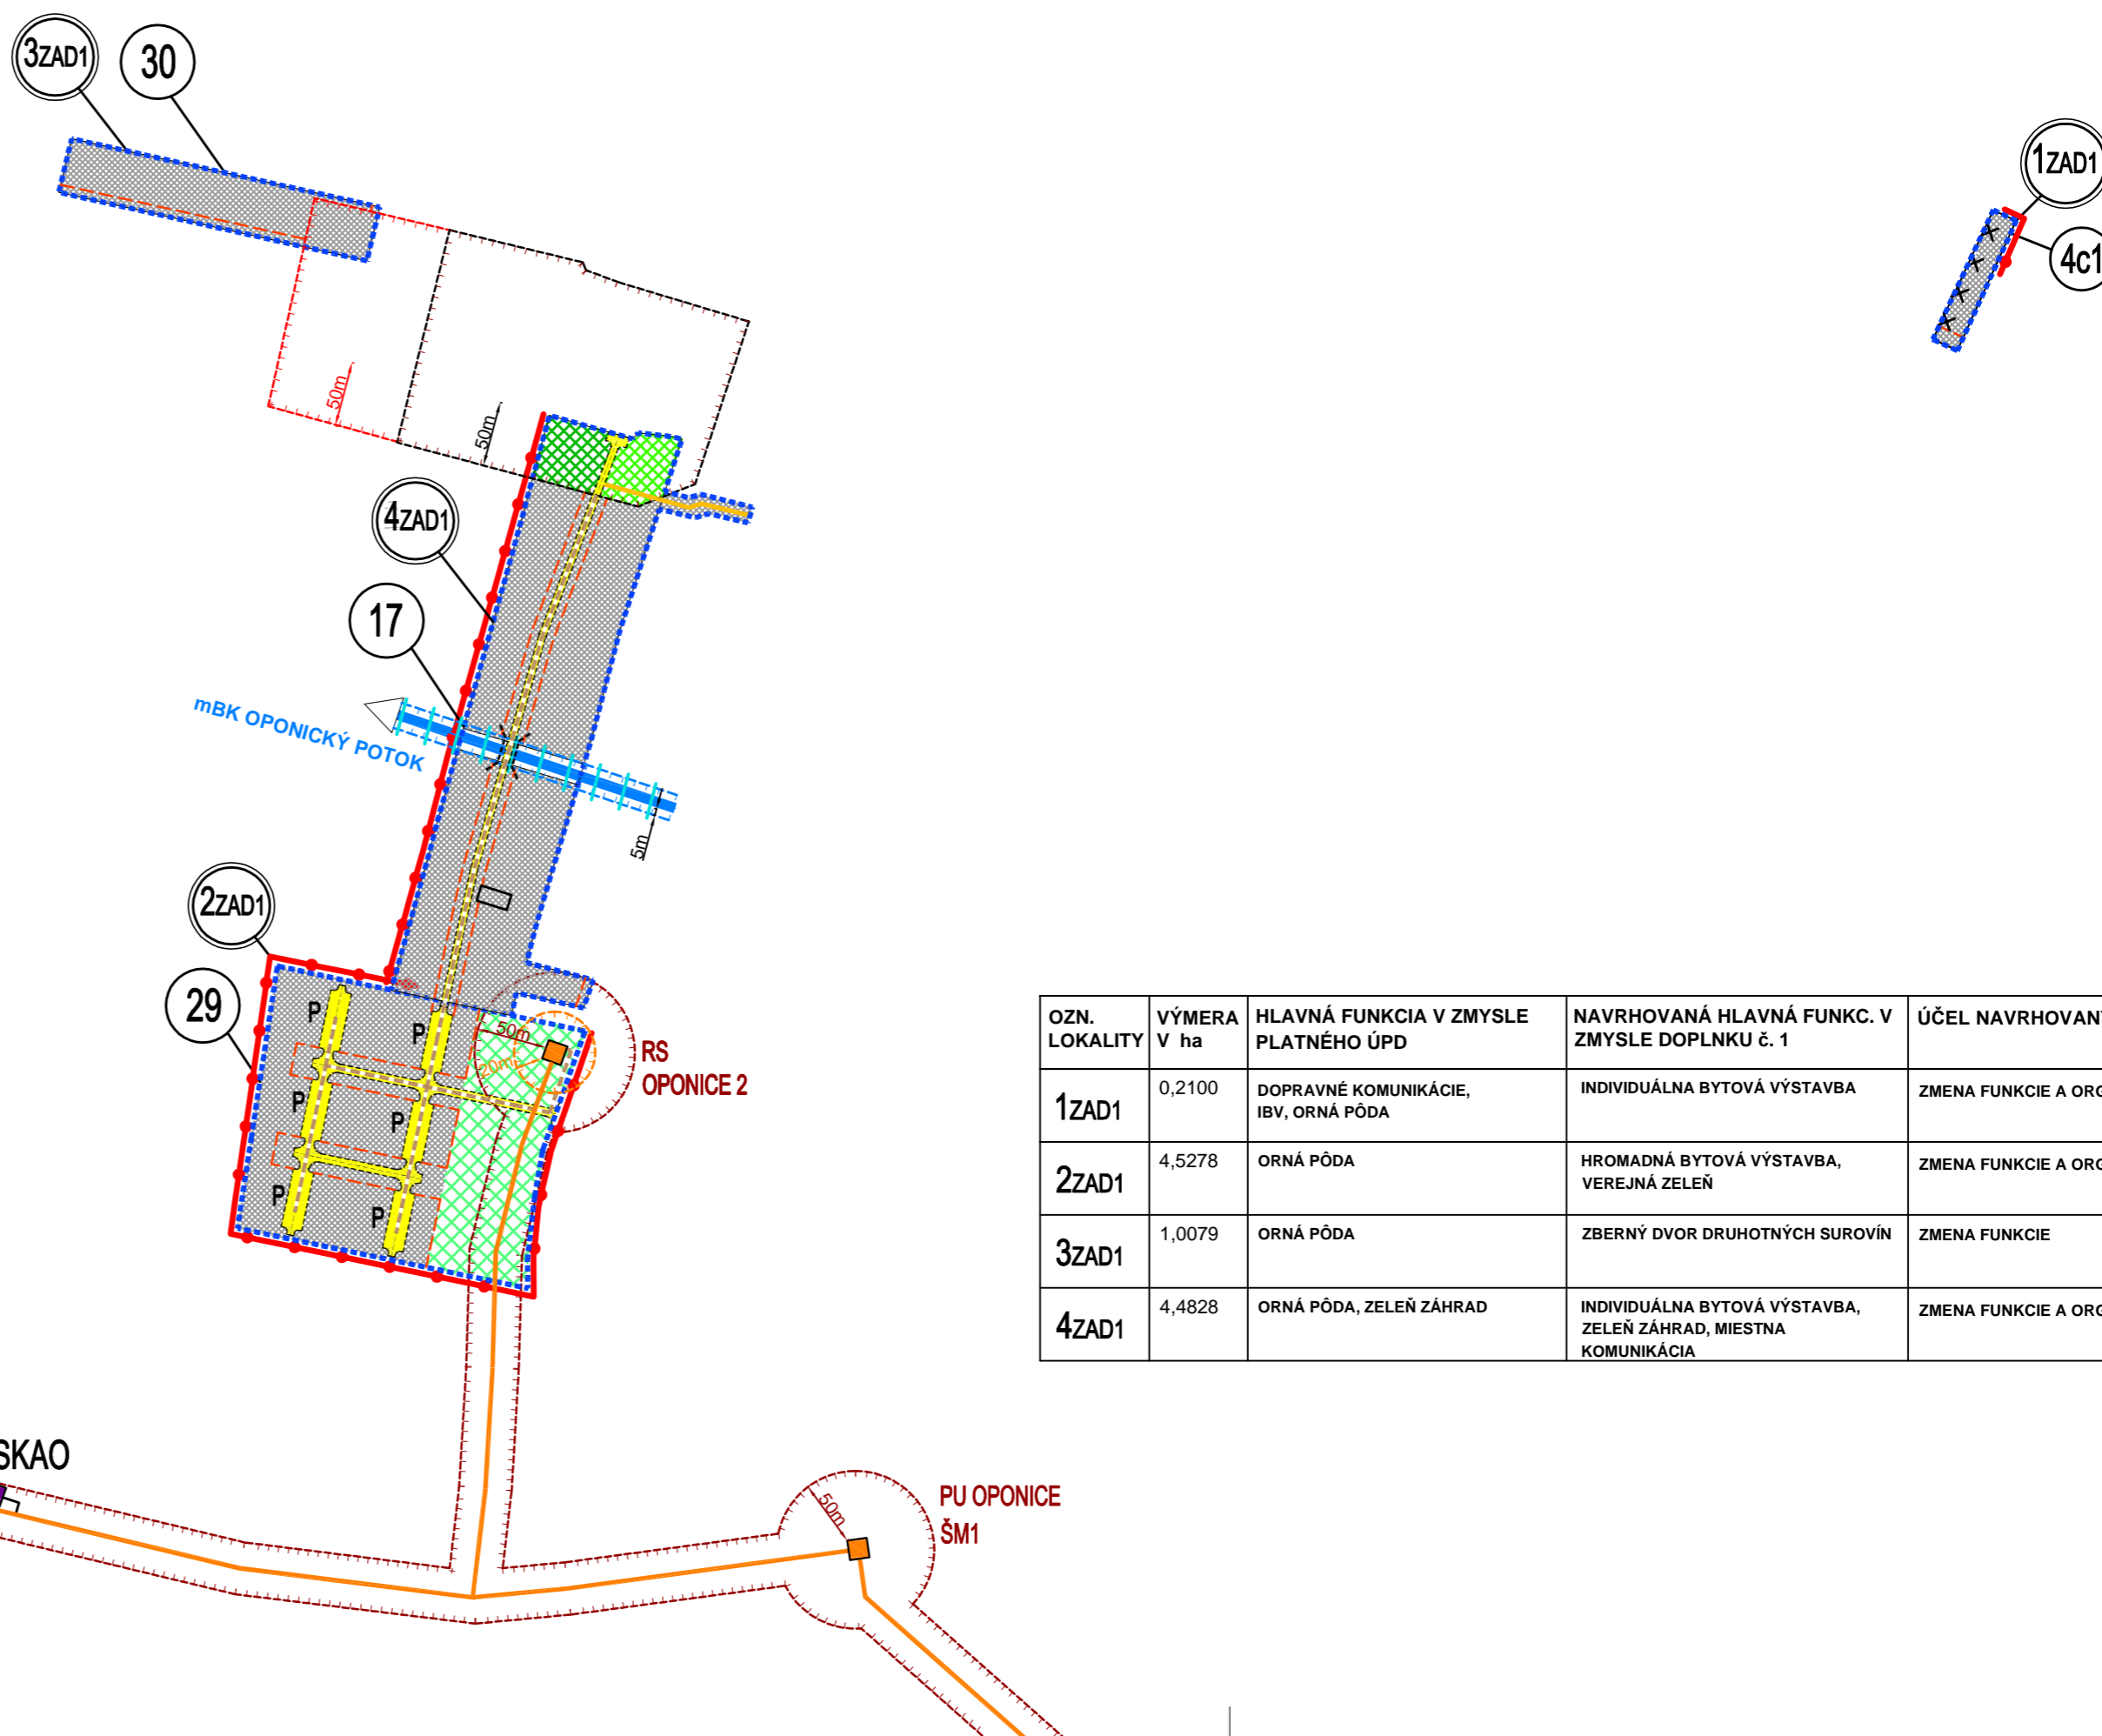

SCHVAĽOVACIA DOLOŽKA


Označenie schvaľovacieho orgánu: **Obecné zastupiteľstvo obce Oponice**

Číslo uznesenia: **291** a dátum schválenia: **7.11.2018**

Číslo VZN, ktorým sa vyhlasuje záväzná časť ÚPN obce Oponice: **2 / 2018**

Oprávnená osoba: **Bc. Peter Marko, starosta obce**

OBJEDNÁVATEĽ: OBEC OPONICE, OKRES TOPOĽČANY	MIERKA: 1:5 000
SPRACOVATEĽ: NEUTRA - ARCHITEKTONICKÝ ATELIÉR, FARSKÁ 1, 949 01 NITRA, TEL.: 037/6579461	FORMÁT: 3 A4
ZODP. PROJEKTANT: ING. ARCH. PETER MIZIA	PROJEKTANT: ING. LUCIA ČERNÁ
	DÁTUM: 11/2018

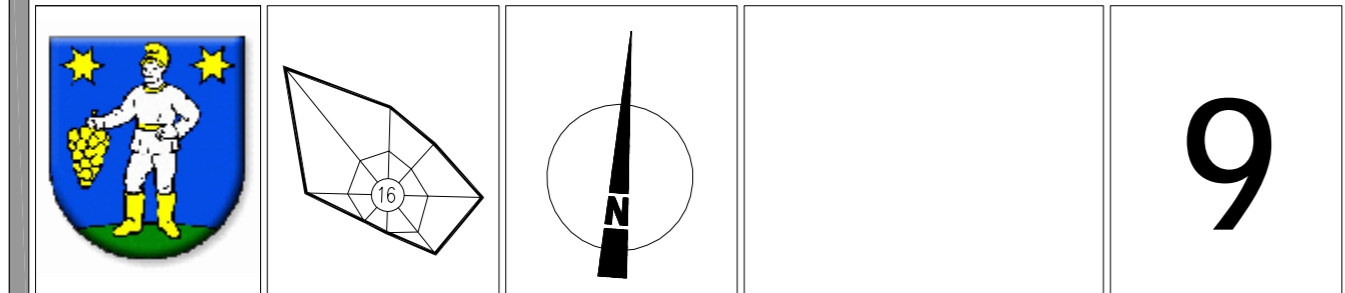

NÁZOV VÝKRESU: **ZÁSOBOVANIE PLYNOM**

OZN. LOKALITY	VÝMERA V ha	HLAVNÁ FUNKCIA V ZMYSLE PLATNÉHO ÚPD	NAVROVANÁ Hlavná FUNKC. V ZMYSLE DOPLNKU č. 1	ÚČEL NAVROVANÝCH DOPLNKOV
1ZAD1	0,2100	DOPRAVNÉ KOMUNIKÁCIE, IBV, ORNÁ PÔDA	INDIVIDUÁLNA BYTOVÁ VÝSTAVBA	ZMENA FUNKCIE A ORGANIZÁCIE ÚZEMIA
2ZAD1	4,5278	ORNÁ PÔDA	HROMADNÁ BYTOVÁ VÝSTAVBA, VEREJNÁ ZELEŇ	ZMENA FUNKCIE A ORGANIZÁCIE ÚZEMIA
3ZAD1	1,0079	ORNÁ PÔDA	ZBERNÝ DVOR DRUHOTNÝCH SUROVÍN	ZMENA FUNKCIE
4ZAD1	4,4828	ORNÁ PÔDA, ZELEŇ ZÁHRAD	INDIVIDUÁLNA BYTOVÁ VÝSTAVBA, ZELEŇ ZÁHRAD, MIESTNA KOMUNIKÁCIA	ZMENA FUNKCIE A ORGANIZÁCIE ÚZEMIA