

# ZMENY A DOPLNKY č. 1 K ÚPN OBCE OPONICE



ARCHITEKTONICKÝ ATELIÉR

**neutra**

## LEGENDA


STAV	NÁVRH	
		HRANICA ZASTAVANÉHO ÚZEMIA OBCE
		HRANICA ROZVOJOVEJ LOKALITY
		OZNAČENIE ROZVOJOVEJ LOKALITY
		OZNAČENIE ZÓN
		POZEMKY A OBJEKTY S FUNKCIOU BÝVANIA - IBV
		POZEMKY A OBJEKTY S FUNKCIOU BÝVANIA - HBV
		ZBERNÝ DVOR DRUHOTNÝCH SUROVÍN
		ŠPORT, REKREÁCIA A AGROTURISTIKA
		VEREJNÁ ZELEŇ
		ZELEŇ ZÁHRAD
		STAVEBNÁ ČIARA
		DOPRAVNÉ KOMUNIKÁCIE, ZARIADENIA A PLOCHY
		PLOCHY STATICKEJ DOPRAVY
		DOPRAVNÉ KOMUNIKÁCIE NIŽŠIEHO VÝZNAMU, SPEVNENÉ PLOCHY A PEŠIE TRASY

STAV	NÁVRH	
		NAVRHOVANÁ MIESTNA KOMUNIKÁCIA NA ZRUŠENIE
		MOST
		REGULAČNÁ STANICA PLYNU
		BEZPEČNOSTNÉ PÁSMO PLYNÁRENSKÝCH ZARIADENÍ - 50m
		BEZPEČNOSTNÉ PÁSMO PLYNÁRENSKÝCH ZARIADENÍ 20 m - REDUKOVANÉ
		OCHRANNÉ PÁSMO VŠETKÝCH DRUHOV
		VODNÝ TOK- OPONICKÝ POTOK
		OCHRANNÉ PÁSMO VODNÉHO TOKU 5m
		MIESTNY BIKORIDOR mBK OPONICKÝ POTOK

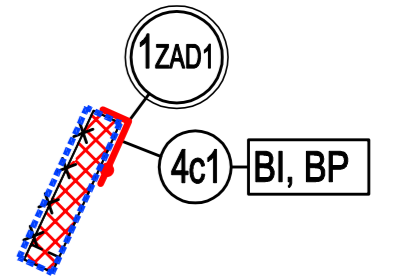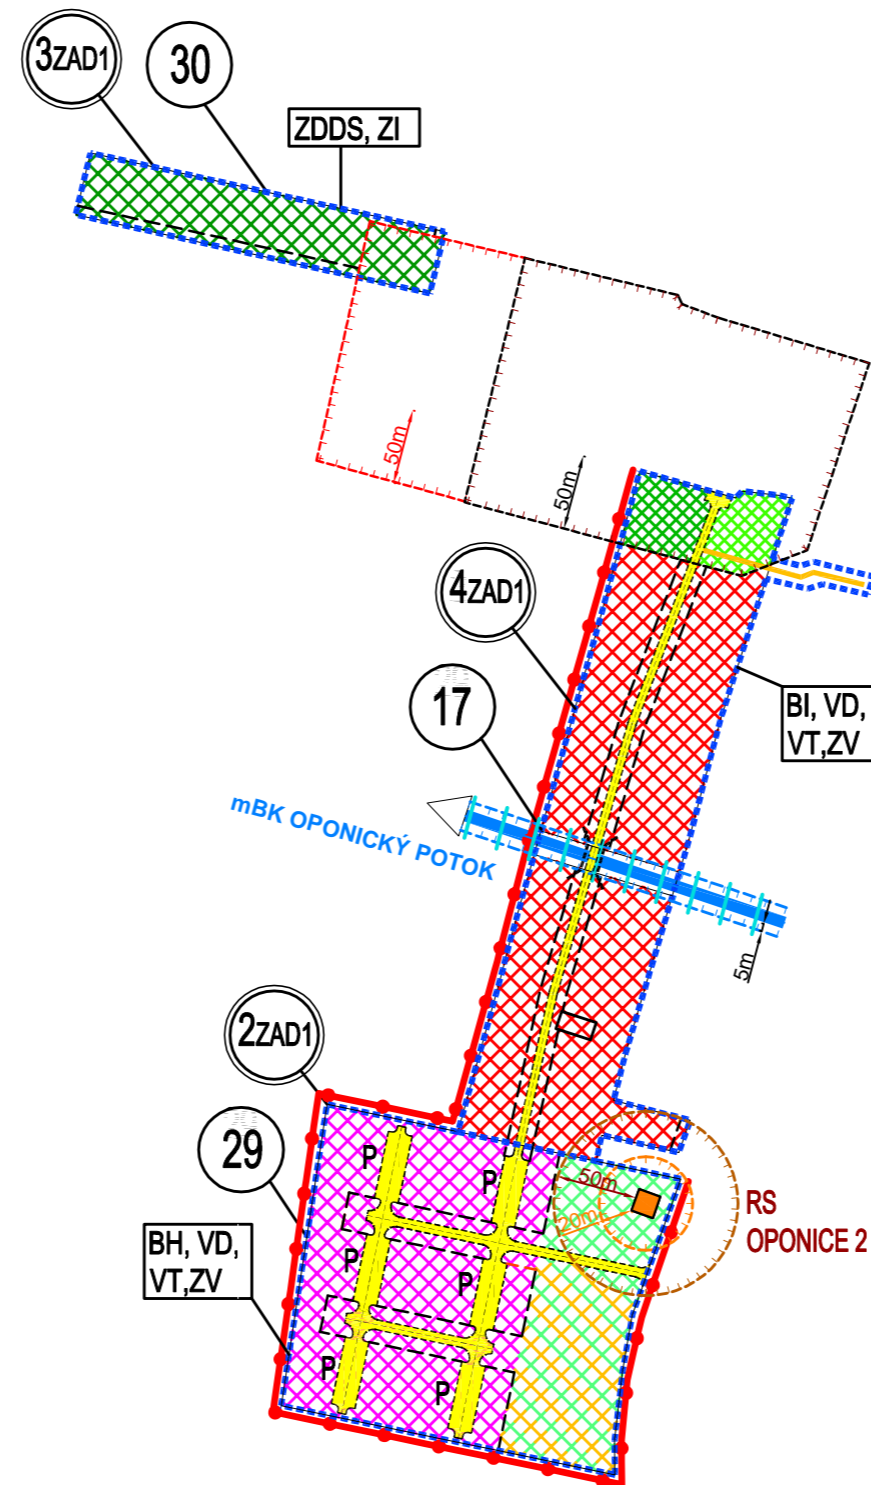

BI	BÝVANIE INDIVIDUÁLNE (IBV)	VT	(OBČIANSKA) VYBAVENOSŤ TECHNICKÁ
BH	BÝVANIE V HROMADNEJ ZÁSTAVBE (HBV)	VD	(OBČIANSKA) VYBAVENOSŤ DOPRAVNÁ
BP	BÝVANIE S POLYFUNKCIAMI (OBČIANSKEJ VYBAVENOSTI)	ZV	ZELEŇ VEREJNÁ
ZDDS	ZBERNÝ DVOR DRUHOTNÝCH SUROVÍN	ZI	ZELEŇ IZOLAČNÁ

OBJEDNÁVATEL: OBEC OPONICE, OKRES TOPOĽČANY  
 SPRACOVATEĽ: NEUTRA - ARCHITEKTONICKÝ ATELIÉR, FARSKÁ 1, 949 01 NITRA, TEL.: 037/6579461  
 ZODP. PROJEKTANT: ING. ARCH. PETER MIZIA  
 MIERKA: 1:5 000  
 FORMÁT: 3 A4  
 DÁTUM: 11/2018

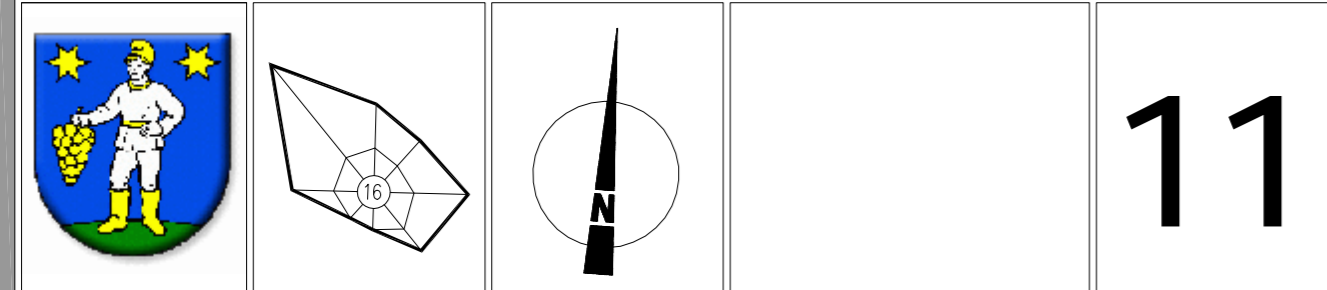

NÁZOV VÝKRESU: **VÝKRES REGULATÍVOV**

### SCHVAĽOVACIA DOLOŽKA

Označenie schvaľovacieho orgánu: **Obecné zastupiteľstvo obce Oponice**  
 Číslo uznesenia: **291** a dátum schválenia: **7.11.2018**  
 Číslo VZN, ktorým sa vyhlasuje záväzná časť ÚPN obce Oponice: **2 / 2018**  
 Oprávnená osoba: **Bc. Peter Marko, starosta obce**

OZN. LOKALITY	VÝMERA V ha	HLAVNÁ FUNKCIA V ZMYSLE PLATNÉHO ÚPD	NAVRHOVANÁ Hlavná funkcia v zmysle doplnku č. 1	ÚČEL NAVRHOVANÝCH DOPLNKOV
1ZAD1	0,2100	DOPRAVNÉ KOMUNIKÁCIE, IBV, ORNÁ PÓDA	INDIVIDUÁLNA BYTOVÁ VÝSTAVBA	ZMENA FUNKCIE A ORGANIZÁCIE ÚZEMIA
2ZAD1	4,5278	ORNÁ PÓDA	HROMADNÁ BYTOVÁ VÝSTAVBA, VEREJNÁ ZELEŇ	ZMENA FUNKCIE A ORGANIZÁCIE ÚZEMIA
3ZAD1	1,0079	ORNÁ PÓDA	ZBERNÝ DVOR DRUHOTNÝCH SUROVÍN	ZMENA FUNKCIE
4ZAD1	4,4828	ORNÁ PÓDA, ZELEŇ ZÁHRAD	INDIVIDUÁLNA BYTOVÁ VÝSTAVBA, ZELEŇ ZÁHRAD, MIESTNA KOMUNIKÁCIA	ZMENA FUNKCIE A ORGANIZÁCIE ÚZEMIA