
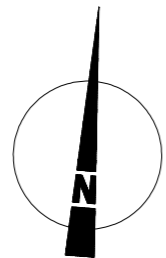


OBJEDNÁVATEL: OBEC OPONICE, OKRES TOPOĽČANY
 SPRACOVATEL: NEUTRA - ARCHITEKTONICKÝ ATELIÉR, FARSKÁ 1, 949 01 NITRA, TEL.: 037/6579461
 ZODP. PROJEKTANT: ING. ARCH. PETER MIZIA PROJEKTANT: ING. LUCIA ČERNÁ

MIERKA: 1:10 000
 FORMÁT: A4
 DÁTUM: 11/2018

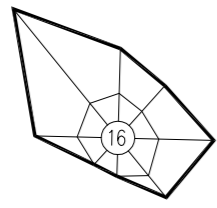

12

NÁZOV VÝKRESU: VÝKRES VEREJNOPROSPEŠNÝCH STAVIEB


SCHVAĽOVACIA DOLOŽKA

Označenie schvaľovacieho orgánu: **Obecné zastupiteľstvo obce Oponice**
 Číslo uznesenia: **291** a dátum schválenia: **7.11.2018**
 Číslo VZN, ktorým sa vyhlasuje záväzná časť ÚPN obce Oponice: **2 / 2018**
 Oprávnená osoba: **Bc. Peter Marko, starosta obce**

LEGENDA

STAV	NÁVRH	OPIS
		HRANICA ZASTAVANÉHO ÚZEMIA OBCE
		HRANICA ROZVOJOVEJ LOKALITY
		OZNAČENIE ROZVOJOVEJ LOKALITY / ZÓNY
		ÚZEMIE URČENÉ NA ZASTAVANIE
		STAVEBNÁ ČIARA
		DOPRAVNÉ KOMUNIKÁCIE, ZARIADENIA A PLOCHY
		PLOCHY STATICKEJ DOPRAVY
		DOPRAVNÉ KOMUNIKÁCIE NIŽŠIEHO VÝZNAMU, SPEVNENÉ PLOCHY A PEŠIE TRASY
		VEREJNÁ ZELEŇ
		ZELEŇ ZÁHRAD
		NAVRHOVANÁ MIESTNA KOMUNIKÁCIA NA ZRUŠENIE
		VYZNAČENIE VPS

	NAVRHNUTNÉ DOPRAVNÉ TRASY A ÚPRAVY EXIST.
	LÍNIOVÉ STAVBY A ZARIADENIA TECHNICKEJ INFRAŠTRUKTÚRY
	ZBERNÝ DVOR DRUHOTNÝCH SUROVÍN

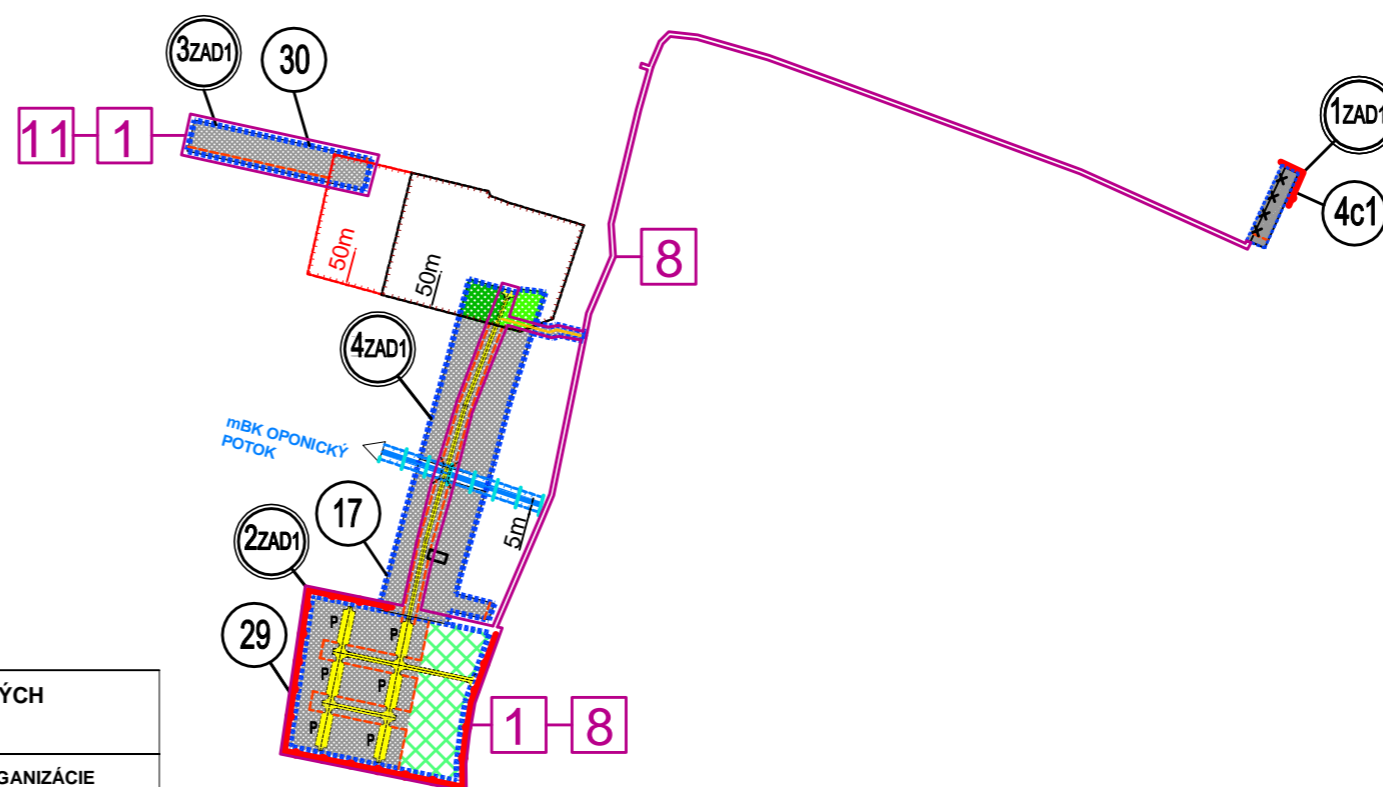

OZN. LOKALITY	VÝMERA V ha	HLAVNÁ FUNKCIA V ZMYSLE PLATNÉHO ÚPD	NAVRHOVANÁ Hlavná FUNKC. V ZMYSLE DOPLNKU č. 1	ÚČEL NAVRHOVANÝCH DOPLNKOV
1ZAD1	0,2100	DOPRAVNÉ KOMUNIKÁCIE, IBV, ORNÁ PŮDA	INDIVIDUÁLNA BYTOVÁ VÝSTAVBA	ZMENA FUNKCIE A ORGANIZÁCIE ÚZEMIA
2ZAD1	4,5278	ORNÁ PŮDA	HROMADNÁ BYTOVÁ VÝSTAVBA, VEREJNÁ ZELEŇ	ZMENA FUNKCIE A ORGANIZÁCIE ÚZEMIA
3ZAD1	1,0079	ORNÁ PŮDA	ZBERNÝ DVOR DRUHOTNÝCH SUROVÍN	ZMENA FUNKCIE
4ZAD1	4,4828	ORNÁ PŮDA, ZELEŇ ZÁHRAD	INDIVIDUÁLNA BYTOVÁ VÝSTAVBA, ZELEŇ ZÁHRAD, MIESTNA KOMUNIKÁCIA	ZMENA FUNKCIE A ORGANIZÁCIE ÚZEMIA