


OBJEDNÁVATEL: OBEC OPONICE, OKRES TOPOĽČANY  
 SPRACOVATEĽ: NEUTRA - ARCHITEKTONICKÝ ATELIER, FARSKÁ 1, 949 01 NITRA, TEL.: 037/6579461  
 ZODP. PROJEKTANT: ING. ARCH. PETER MIZIA  
 PROJEKTANT: ING. LUCIA ČERNÁ  
 MIERKA: 1:10 000  
 FORMÁT: A4  
 DÁTUM: 11/2018

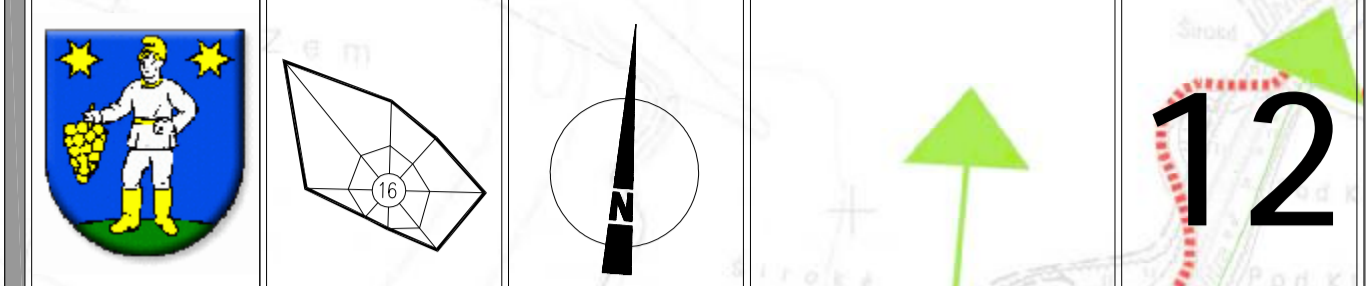

**SCHVALOVACIA DOLOŽKA**  
 Označenie schvaľovacieho orgánu: **Obecné zastupiteľstvo obce Oponice**  
 Číslo uznesenia: **291** a dátum schválenia: **7.11.2018**  
 Číslo VZN, ktorým sa vyhlasuje záväzná časť ÚPN obce Oponice: **2 / 2018**  
 Oprávnená osoba: **Bc. Peter Marko, starosta obce**

NÁZOV VÝKRESU: **VÝKRES VEREJNOPROSPEŠNÝCH STAVIEB**

**12**

**LEGENDA**

STAV	NÁVRH	OPIS
[Red dashed line]	[Red dashed line]	HRANICA ZASTAVANÉHO ÚZEMIA OBCE
[Blue dashed line]	[Blue dashed line]	HRANICA ROZVOJOVEJ LOKALITY
[Circle with 29]	[Circle with 29]	OZNAČENIE ROZVOJOVEJ LOKALITY / ZÓNY
[Grey fill]	[Grey fill]	ZASTAVANÉ ÚZEMIE
[Red dashed line]	[Red dashed line]	STAVEBNÁ ČIARA
[Yellow dashed line]	[Yellow dashed line]	DOPRAVNÉ KOMUNIKÁCIE, ZARIADENIA A PLOCHY
[Yellow dashed line]	[Yellow dashed line]	PLOCHY STATIONÁRNEJ DOPRAVY
[Yellow dashed line]	[Yellow dashed line]	DOPRAVNÉ KOMUNIKÁCIE NIŽŠIEHO VÝZNAMU, SPEVNENÉ PLOCHY A PEŠIE TRASY
[Green dashed line]	[Green dashed line]	VEREJNÁ ZELEN'
[Green dashed line]	[Green dashed line]	ZELEN' ZÁHRAD
[Dotted line]	[Dotted line]	NAVROVANÁ MIESTNA KOMUNIKÁCIA NA ZRUŠENIE
[Pink dashed line]	[Pink dashed line]	VYZNAČENIE VPS
[Pink dashed line]	[Pink dashed line]	NAVHRNUTÉ DOPRAVNÉ TRASY A ÚPRAVY EXIST.
[Pink dashed line]	[Pink dashed line]	LÍNOVÉ STAVBY A ZARIADENIA TECHNICKEJ INFRAŠTRUKTÚRY
[Pink dashed line]	[Pink dashed line]	ZBERNÝ DVOR DRUHOTNÝCH SUROVIN

OZN. LOKALITY	VÝMERA V ha	HLAVNÁ FUNKCIA V ZMYSLE PLATNEHO ÚPD	NAVROVANÁ HLAVNÁ FUNKC. V ZMYSLE DOPLNKU č. 1	ÚČEL NAVROVANÝCH DOPLNKOV
1ZAD1	0,2100	DOPRAVNÉ KOMUNIKÁCIE, IBV, ORNÁ PÓDA	INDIVIDUÁLNA BYTOVÁ VÝSTAVBA	ZMENA FUNKCIE A ORGANIZÁCIE ÚZEMIA
2ZAD1	4,5278	ORNÁ PÓDA	HROMÁDNÁ BYTOVÁ VÝSTAVBA, VEREJNÁ ZELEN'	ZMENA FUNKCIE A ORGANIZÁCIE ÚZEMIA
3ZAD1	1,0078	ORNÁ PÓDA	ZBERNÝ DVOR DRUHOTNÝCH SUROVIN	ZMENA FUNKCIE
4ZAD1	4,4826	ORNÁ PÓDA, ZELEN' ZÁHRAD	INDIVIDUÁLNA BYTOVÁ VÝSTAVBA, ZELEN' ZÁHRAD, MIESTNA KOMUNIKÁCIA	ZMENA FUNKCIE A ORGANIZÁCIE ÚZEMIA



STAV	NÁVRH	VÝHLAD	OPIS
[Red dashed line]	[Red dashed line]	[Red dashed line]	HRANICA KATASTRÁLNEHO ÚZEMIA
[Red dashed line]	[Red dashed line]	[Red dashed line]	HRANICA ZASTAVANÉHO ÚZEMIA
[Grey fill]	[Grey fill]	[Grey fill]	ZASTAVANÉ ÚZEMIE
[Green dashed line]	[Green dashed line]	[Green dashed line]	VYZNAČENIE VPS
[Green dashed line]	[Green dashed line]	[Green dashed line]	NAVHRNUTÉ DOPRAVNÉ TRASY A ÚPRAVY EXIST.
[Green dashed line]	[Green dashed line]	[Green dashed line]	KORIDOR TRASY RÝCHLOSTNEJ KOM. RB
[Green dashed line]	[Green dashed line]	[Green dashed line]	NAVROVANÉ CYKLISTICKE TRASY
[Green dashed line]	[Green dashed line]	[Green dashed line]	NAVROVANÉ PEŠIE TRASY
[Green dashed line]	[Green dashed line]	[Green dashed line]	NAVROVANÁ LÍNOVÁ ZELEN'
[Green dashed line]	[Green dashed line]	[Green dashed line]	ZAVROVANÉ Miesto ZVOZU BIODOPADU
[Green dashed line]	[Green dashed line]	[Green dashed line]	NAVROVANÉ PLOCHY PARKOVANIA
[Green dashed line]	[Green dashed line]	[Green dashed line]	LÍNOVÉ STAVBY A ZARIADENIA TECH.INFRAŠTRUKTÚRY
[Green dashed line]	[Green dashed line]	[Green dashed line]	NAVROVANÁ PLOCHA ROZŠÍRENIA CINTORÍNA
[Green dashed line]	[Green dashed line]	[Green dashed line]	NAVROVANÁ OCHRANNÁ ZELEN'

územný plán **OPONICE**  
 obce

obstarávateľ: obec **OPONICE**

časť **C**  
**NÁVRH**

obsah: **VÝKRES VEREJNOPROSPEŠNÝCH STAVIEB**

autori:  
**Akad. Arch. Branislav Kulich**      **Ing. Róbert Janček**  
**Ing. Arch. Marian Lupták**          **Ing. Antonín Němec**

hlavný projektant: **Ing. Arch. Marian Lupták**  
 zodpovedný projektant: **Ing. Arch. Marian Lupták**  
 vypracoval: **Ing. Róbert Janček**      01/2012

		mierka:	výkres č.:	s.č.:
		<b>1:10000</b>	<b>12</b>	