

# ZMENY A DOPLNKY č. 1 K ÚPN OBCE OPONICE

ARCHITEKTONICKÝ ATELIÉR

**neutra**

## LEGENDA

STAV	NÁVRH		
		HRANICA ZASTAVANÉHO ÚZEMIA OBCE	
		HRANICA ROZVOJOVEJ LOKALITY	
		OZNAČENIE ROZVOJOVEJ LOKALITY	
		ČÍSLA ZÓN	
		STAVEBNÁ ČIARA	
		ÚZEMIE URČENÉ NA ZASTAVANIE	
		DOPRAVNÉ KOMUNIKÁCIE, ZARIADENIA A PLOCHY	
		PLOCHY STATICKEJ DOPRAVY	
		NAVRHOVANÁ MIESTNA KOMUNIKÁCIA NA ZRUŠENIE	
		MOST	
		OCHRANNÉ PÁSMO CESTY II. TRIEDY II/593	
		HLUKOVÉ PÁSMO 60 dB (IZOFONA 23,3 m)	
		DOPRAVNÉ KOMUNIKÁCIE NIŽŠIEHO VÝZNAMU, SPEVNENÉ PLOCHY A PEŠIE TRASY	
		OCHRANNÉ PÁSMO VŠETKÝCH DRUHOV	
		VEREJNÁ ZELEŇ	
		ZELEŇ ZÁHRAD	
		VODNÝ TOK- OPONICKÝ POTOK	
		OCHRANNÉ PÁSMO VODNÉHO TOKU 5m	
		MIESTNY BIODOR mBK OPONICKÝ POTOK	

## SCHVAĽOVACIA DOLOŽKA


Označenie schvaľovacieho orgánu: **Obecné zastupiteľstvo obce Oponice**

Číslo uznesenia: **291** a dátum schválenia: **7.11.2018**

Číslo VZN, ktorým sa vyhlasuje záväzná časť ÚPN obce Oponice: **2 / 2018**

Oprávnená osoba: **Bc. Peter Marko, starosta obce**

OBJEDNÁVATEĽ: OBEC OPONICE, OKRES TOPOĽČANY	MIERKA: 1:5 000
SPRACOVATEĽ: NEUTRA - ARCHITEKTONICKÝ ATELIÉR, FARSKÁ 1, 949 01 NITRA, TEL.: 037/6579461	FORMÁT: 3 A4
ZODP. PROJEKTANT: ING. ARCH. PETER MIZIA	PROJEKTANT: ING. LUCIA ČERNÁ
	DÁTUM: 11/2018
NÁZOV VÝKRESU: <b>VEREJNÉ DOPRAVNÉ VYBAVENIE</b>	<b>7</b>

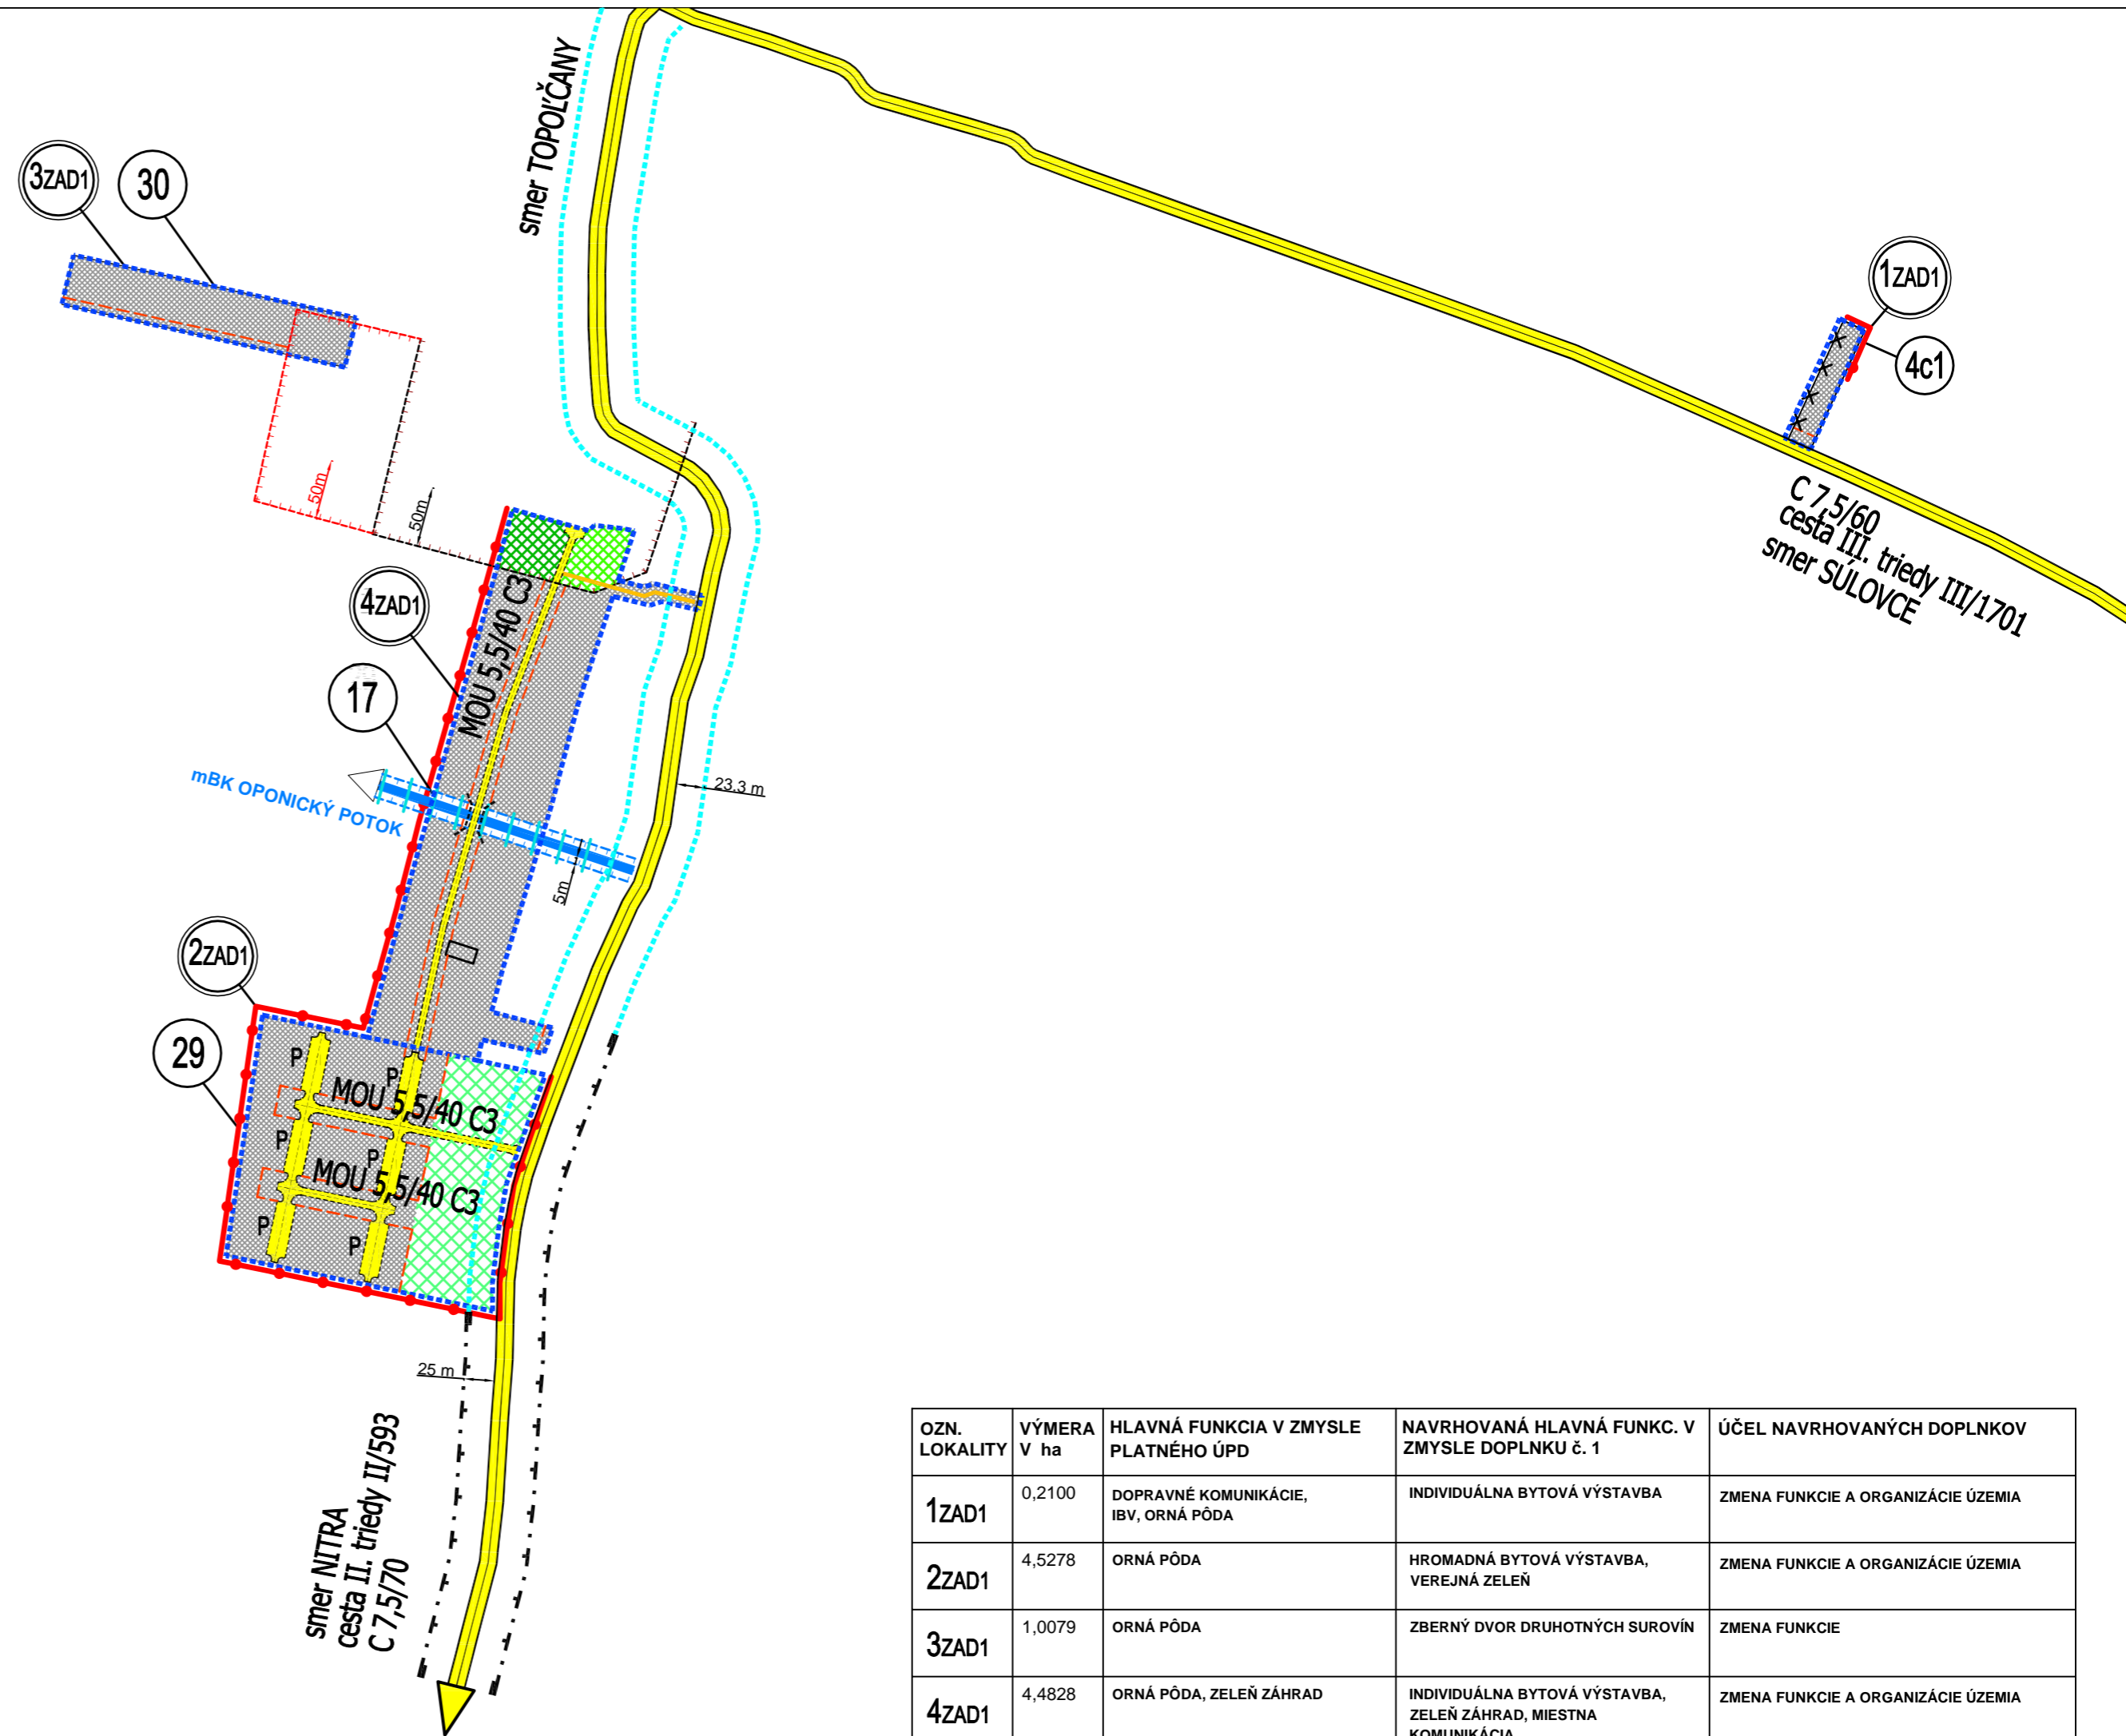

OZN. LOKALITY	VÝMERA V ha	HLAVNÁ FUNKCIA V ZMYSLE PLATNÉHO ÚPD	NAVRHOVANÁ HLAVNÁ FUNKC. V ZMYSLE DOPLNKU č. 1	ÚČEL NAVRHOVANÝCH DOPLNKOV
1ZAD1	0,2100	DOPRAVNÉ KOMUNIKÁCIE, IBV, ORNÁ PÓDA	INDIVIDUÁLNA BYTOVÁ VÝSTAVBA	ZMENA FUNKCIE A ORGANIZÁCIE ÚZEMIA
2ZAD1	4,5278	ORNÁ PÓDA	HROMADNÁ BYTOVÁ VÝSTAVBA, VEREJNÁ ZELEŇ	ZMENA FUNKCIE A ORGANIZÁCIE ÚZEMIA
3ZAD1	1,0079	ORNÁ PÓDA	ZBERNÝ DVOR DRUHOTNÝCH SUROVÍN	ZMENA FUNKCIE
4ZAD1	4,4828	ORNÁ PÓDA, ZELEŇ ZÁHRAD	INDIVIDUÁLNA BYTOVÁ VÝSTAVBA, ZELEŇ ZÁHRAD, MIESTNA KOMUNIKÁCIA	ZMENA FUNKCIE A ORGANIZÁCIE ÚZEMIA