

ZMENY A DOPLNKY Č. 1 K ÚPN OBCE OPONICE

ARCHITEKTONICKÝ ATELIÉR

neutra

LEGENDA

STAV	NÁVRH			
		HRANICA ZASTAVANÉHO ÚZEMIA OBCE		TRAFOSTANICA KIOSKOVÁ
		HRANICA ROZVOJOVEJ LOKALITY		22 KVA KÁBLOVÉ ELEKTRICKÉ VEDENIE
		OZNAČENIE ROZVOJOVEJ LOKALITY		NN KÁBLOVÉ VEDENIE EL. ENERGIE
		ČÍSLA ZÓN		ELEKTRONICKÁ KOMUNIKAČNÁ SIET'
		STAVEBNÁ ČIARA		VEREJNÁ ZELEŇ
		ÚZEMIE URČENÉ NA ZASTAVANIE		ZELEŇ ZÁHRAD
		DOPRAVNÉ KOMUNIKÁCIE, ZARIADENIA A PLOCHY		VODNÝ TOK - OPONICKÝ POTOK
		PLOCHY STATICKEJ DOPRAVY		OCHRANNÉ PÁSMO VODNÉHO TOKU 5m
		DOPRAVNÉ KOMUNIKÁCIE NIŽŠIEHO VÝZNAMU, SPEVNENÉ PLOCHY A PEŠIE TRASY		MIESTNY BIODORIDOR mBK OPONICKÝ POTOK
		MOST		
		NAVROVANÁ MIESTNA KOMUNIKÁCIA NA ZRUŠENIE		
		NN KÁBLOVÉ VEDENIE EL. ENERGIE NA ZRUŠENIE		

SCHVAĽOVACIA DOLOŽKA


Označenie schvaľovacieho orgánu: **Obecné zastupiteľstvo obce Oponice**

Číslo uznesenia: **291** a dátum schválenia: **7.11.2018**


Číslo VZN, ktorým sa vyhlasuje záväzná časť ÚPN obce Oponice: **2 / 2018**

Oprávnená osoba: **Bc. Peter Marko, starosta obce**

OBJEDNÁVATEL: OBEC OPONICE, OKRES TOPOĽČANY	MIERKA: 1:5 000
SPRACOVATEL: NEUTRA - ARCHITEKTONICKÝ ATELIÉR, FARSKÁ 1, 949 01 NITRA, TEL.: 037/6579461	FORMÁT: 3 A4
ZODP. PROJEKTANT: ING. ARCH. PETER MIZIA	PROJEKTANT: ING. LUCIA ČERNÁ
	DÁTUM: 11/2018

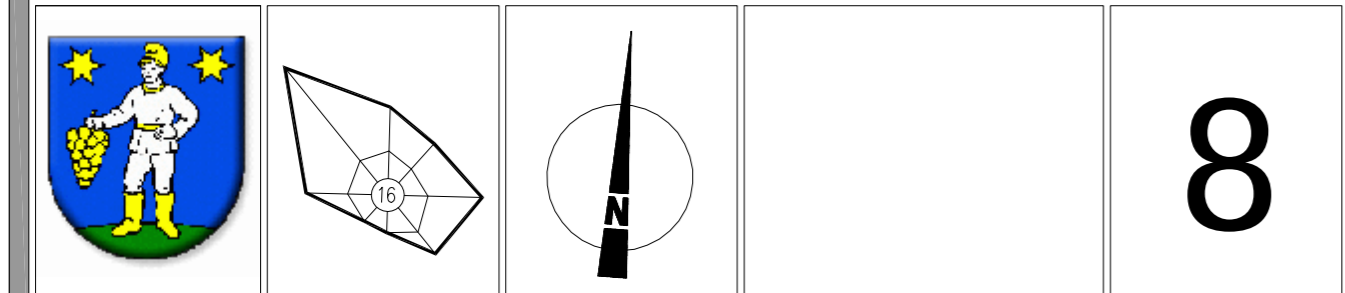

NÁZOV VÝKRESU: **ZÁSOBOVANIE ELEKTRICKOU EN. VN A NN, TELEKOMUNIKÁCIE**

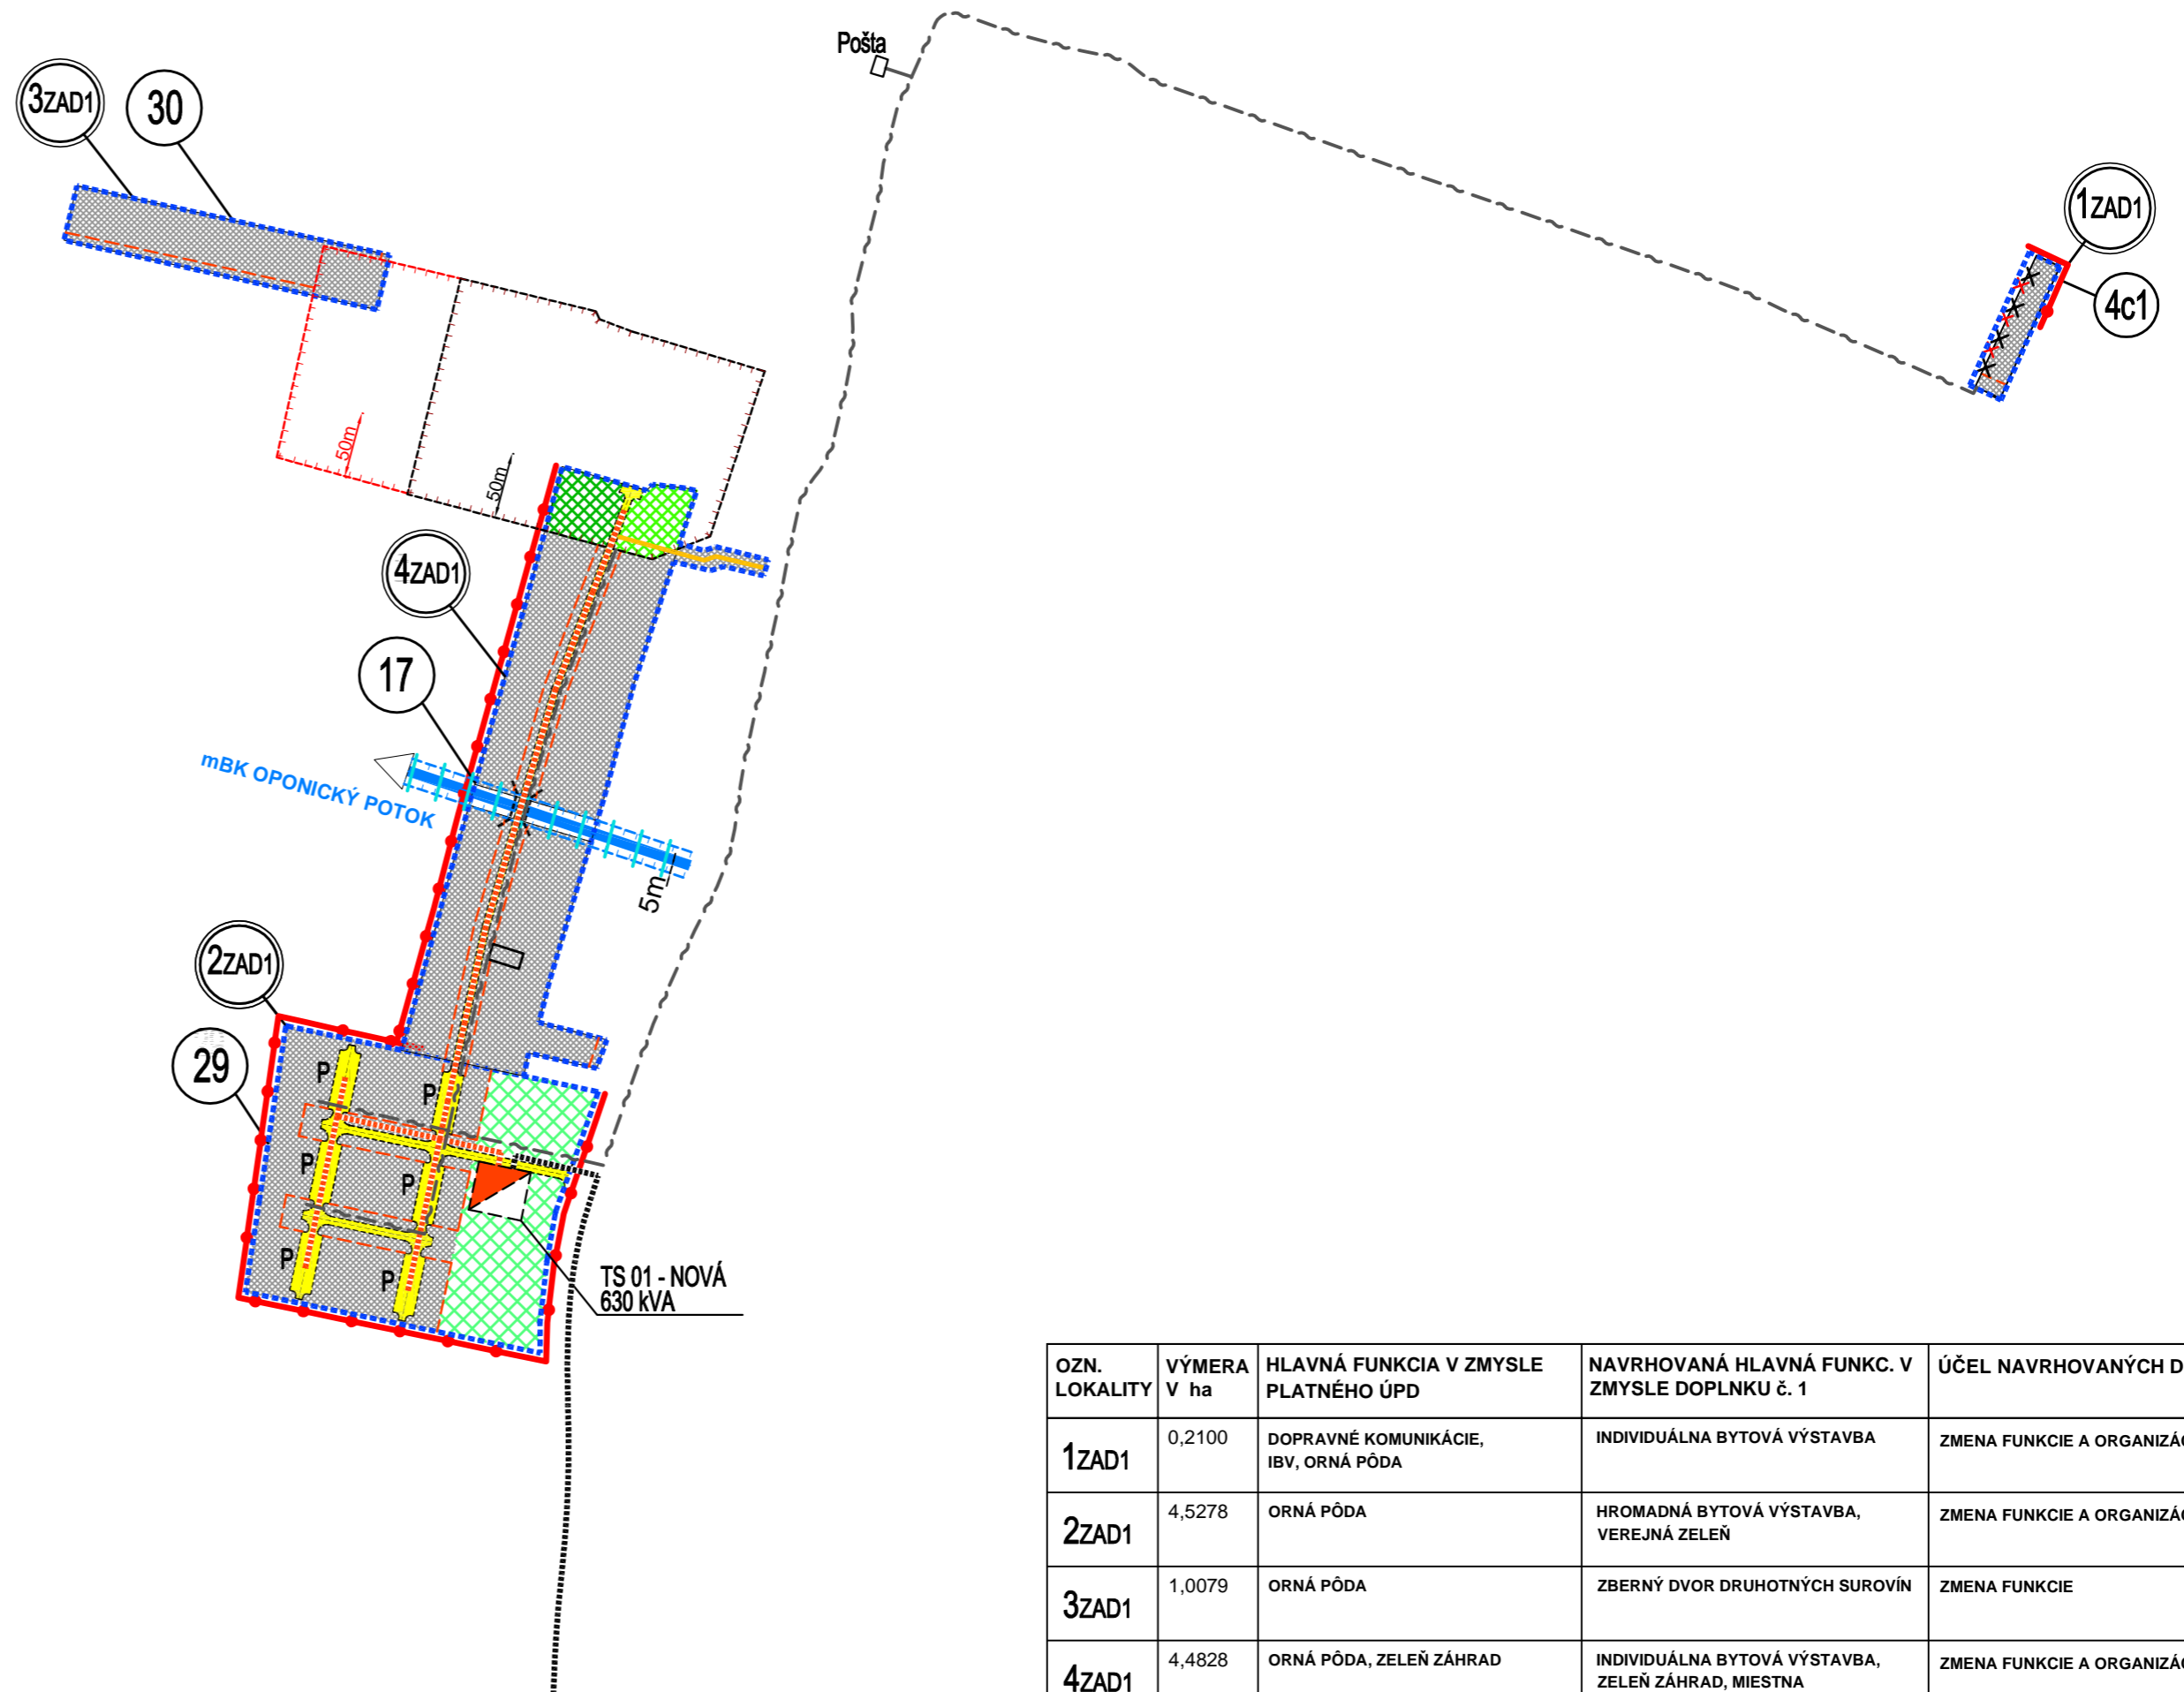

OZN. LOKALITY	VÝMERA V ha	HLAVNÁ FUNKCIA V ZMYSLE PLATNÉHO ÚPD	NAVROVANÁ HLAVNÁ FUNKC. V ZMYSLE DOPLNKU Č. 1	ÚČEL NAVROVANÝCH DOPLNKOV
1ZAD1	0,2100	DOPRAVNÉ KOMUNIKÁCIE, IBV, ORNÁ PÓDA	INDIVIDUÁLNA BYTOVÁ VÝSTAVBA	ZMENA FUNKCIE A ORGANIZÁCIE ÚZEMIA
2ZAD1	4,5278	ORNÁ PÓDA	HROMADNÁ BYTOVÁ VÝSTAVBA, VEREJNÁ ZELEŇ	ZMENA FUNKCIE A ORGANIZÁCIE ÚZEMIA
3ZAD1	1,0079	ORNÁ PÓDA	ZBERNÝ DVOR DRUHOTNÝCH SUROVÍN	ZMENA FUNKCIE
4ZAD1	4,4828	ORNÁ PÓDA, ZELEŇ ZÁHRAD	INDIVIDUÁLNA BYTOVÁ VÝSTAVBA, ZELEŇ ZÁHRAD, MIESTNA KOMUNIKÁCIA	ZMENA FUNKCIE A ORGANIZÁCIE ÚZEMIA